

神戸文化ホール 大ホール舞台平面図

1/100

間口 22^m 0(12^{ft} 1ⁱⁿ)
奥行 15^m 8(8^{ft} 4ⁱⁿ)
高さ 8^m 8(4^{ft} 5ⁱⁿ)

催物名


日時 月 日

開場 時 分

開演 時 分

休憩 分

終演 時 分

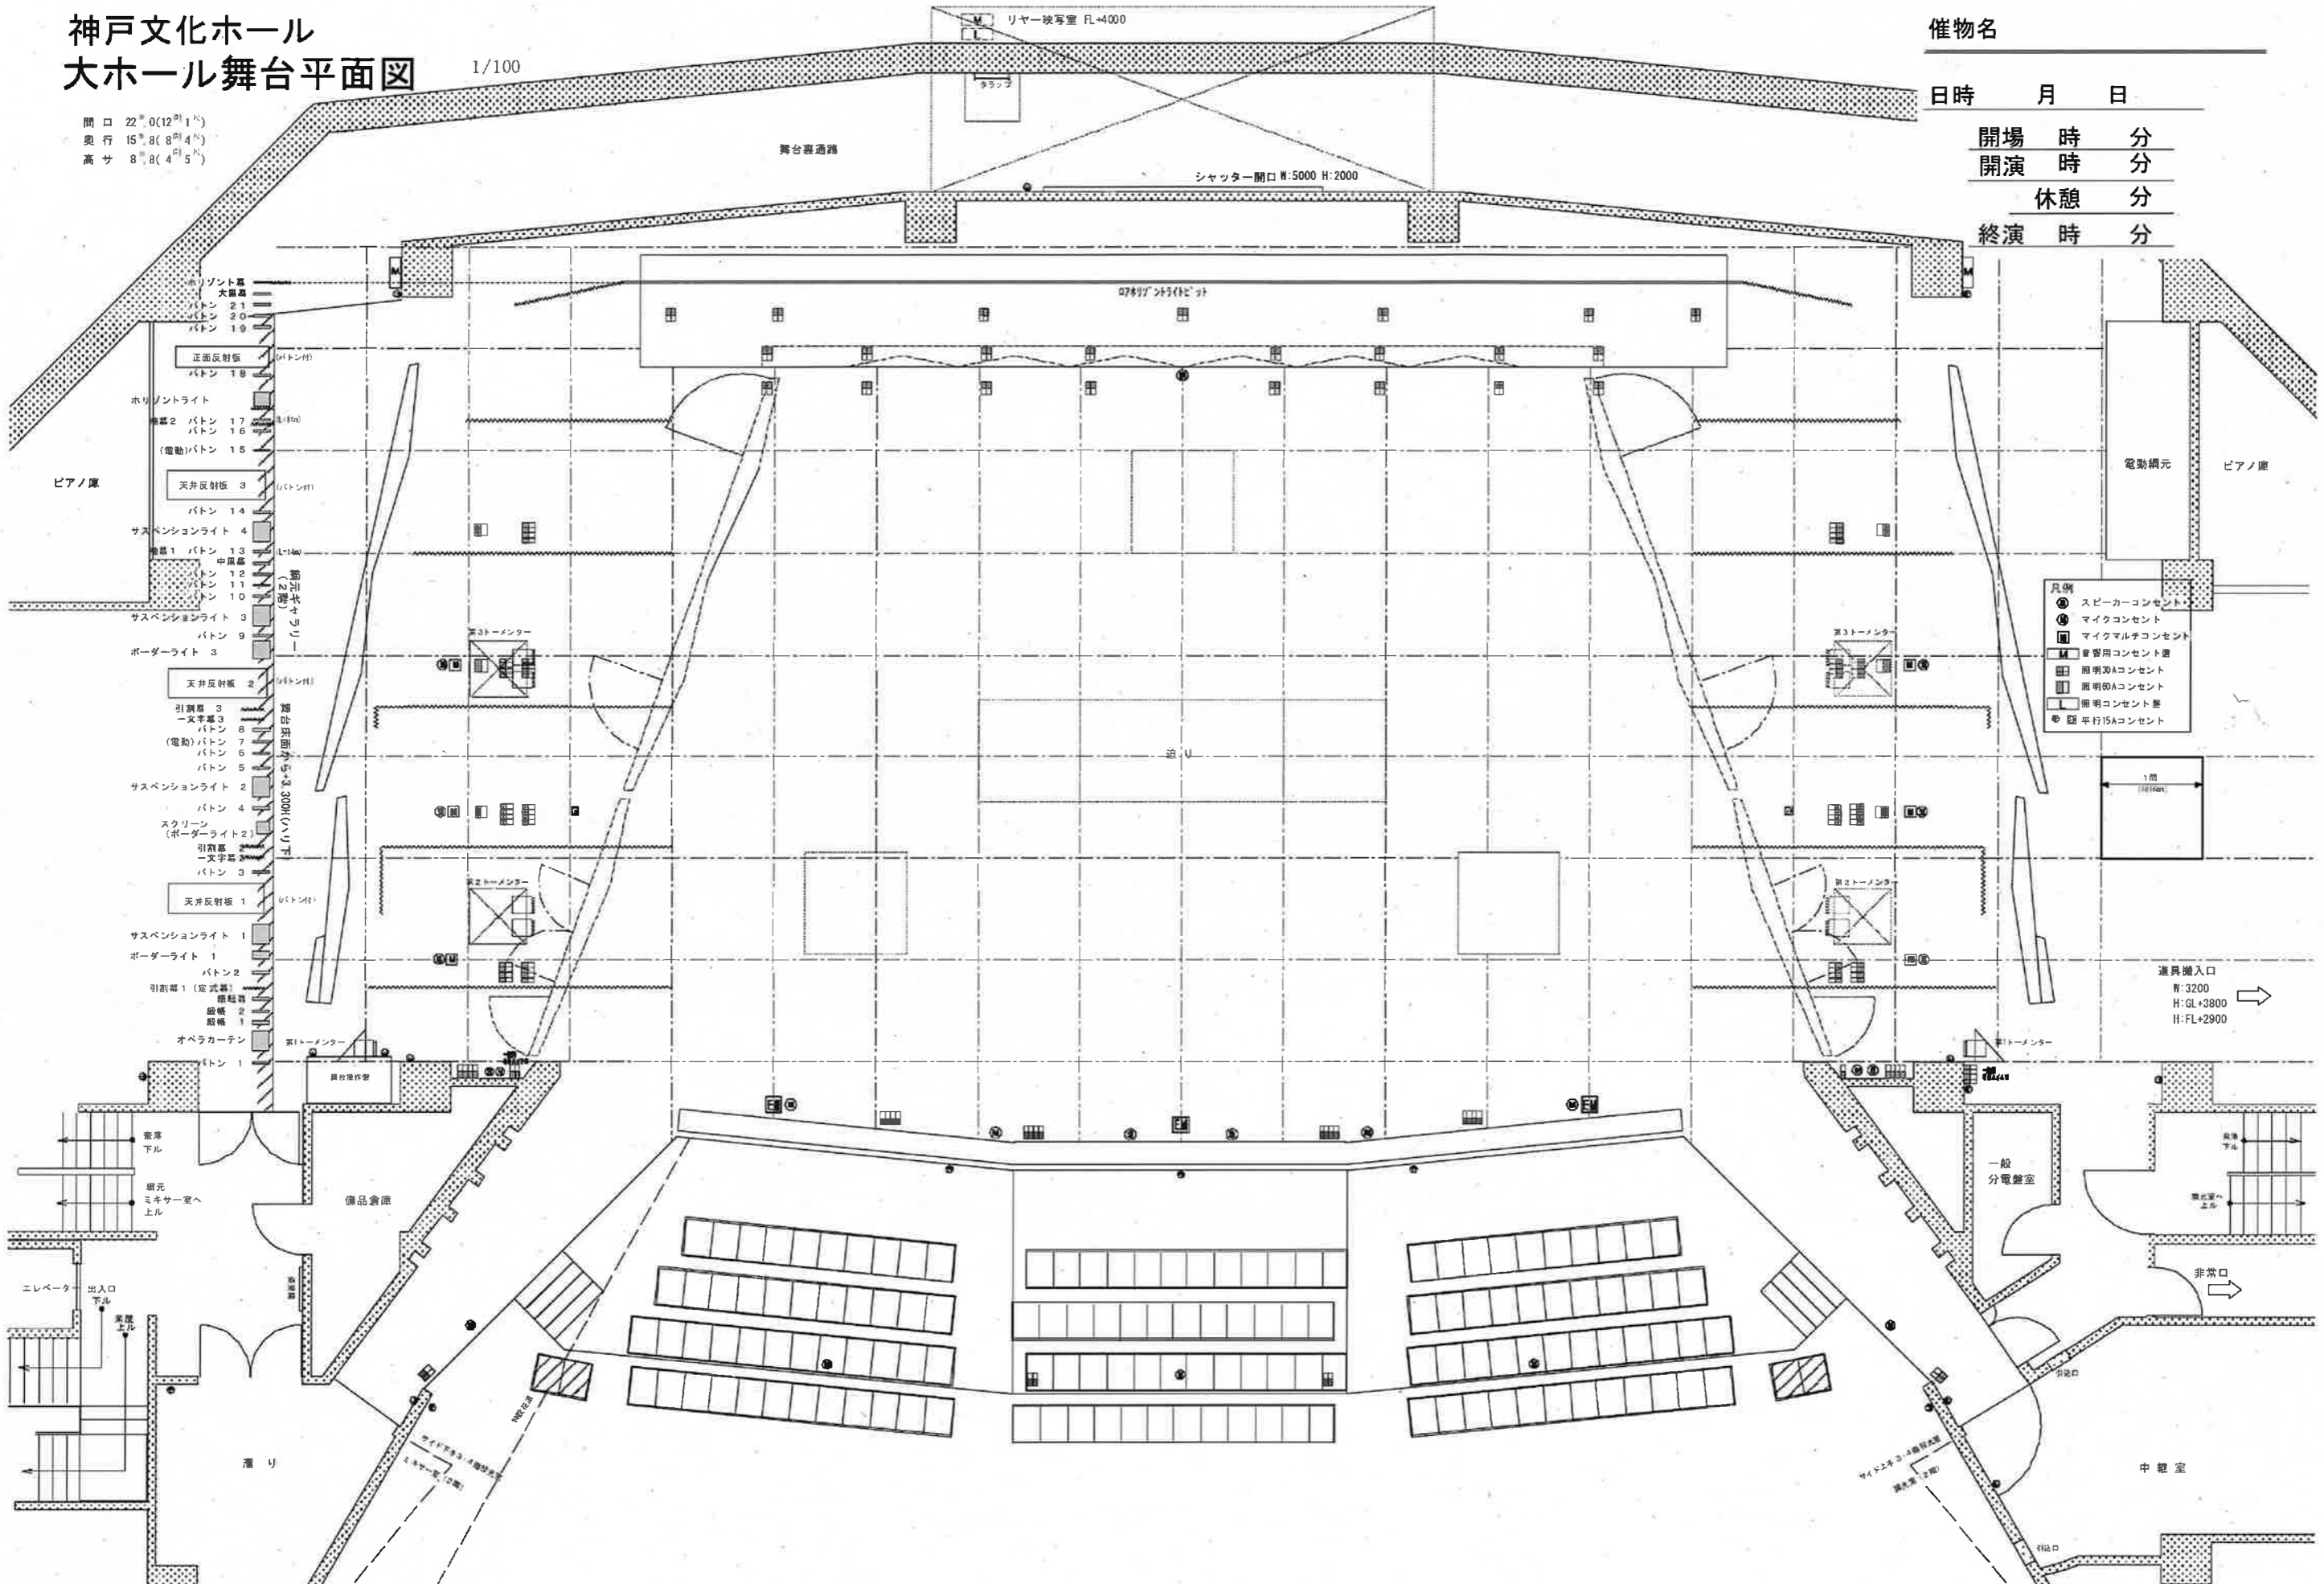

- 凡例
- ① スピーカーコンセント
 - ② マイクコンセント
 - ③ マイクマルチコンセント
 - ④ 音響用コンセント
 - ⑤ 照明用Aコンセント
 - ⑥ 照明用Bコンセント
 - ⑦ 照明用Cコンセント
 - ⑧ 平行15Aコンセント

道具出入口
W:3200
H:GL+3800
H:FL+2900


非常口

中観室

神戸文化ホール

大ホール吊物断面図

1/100

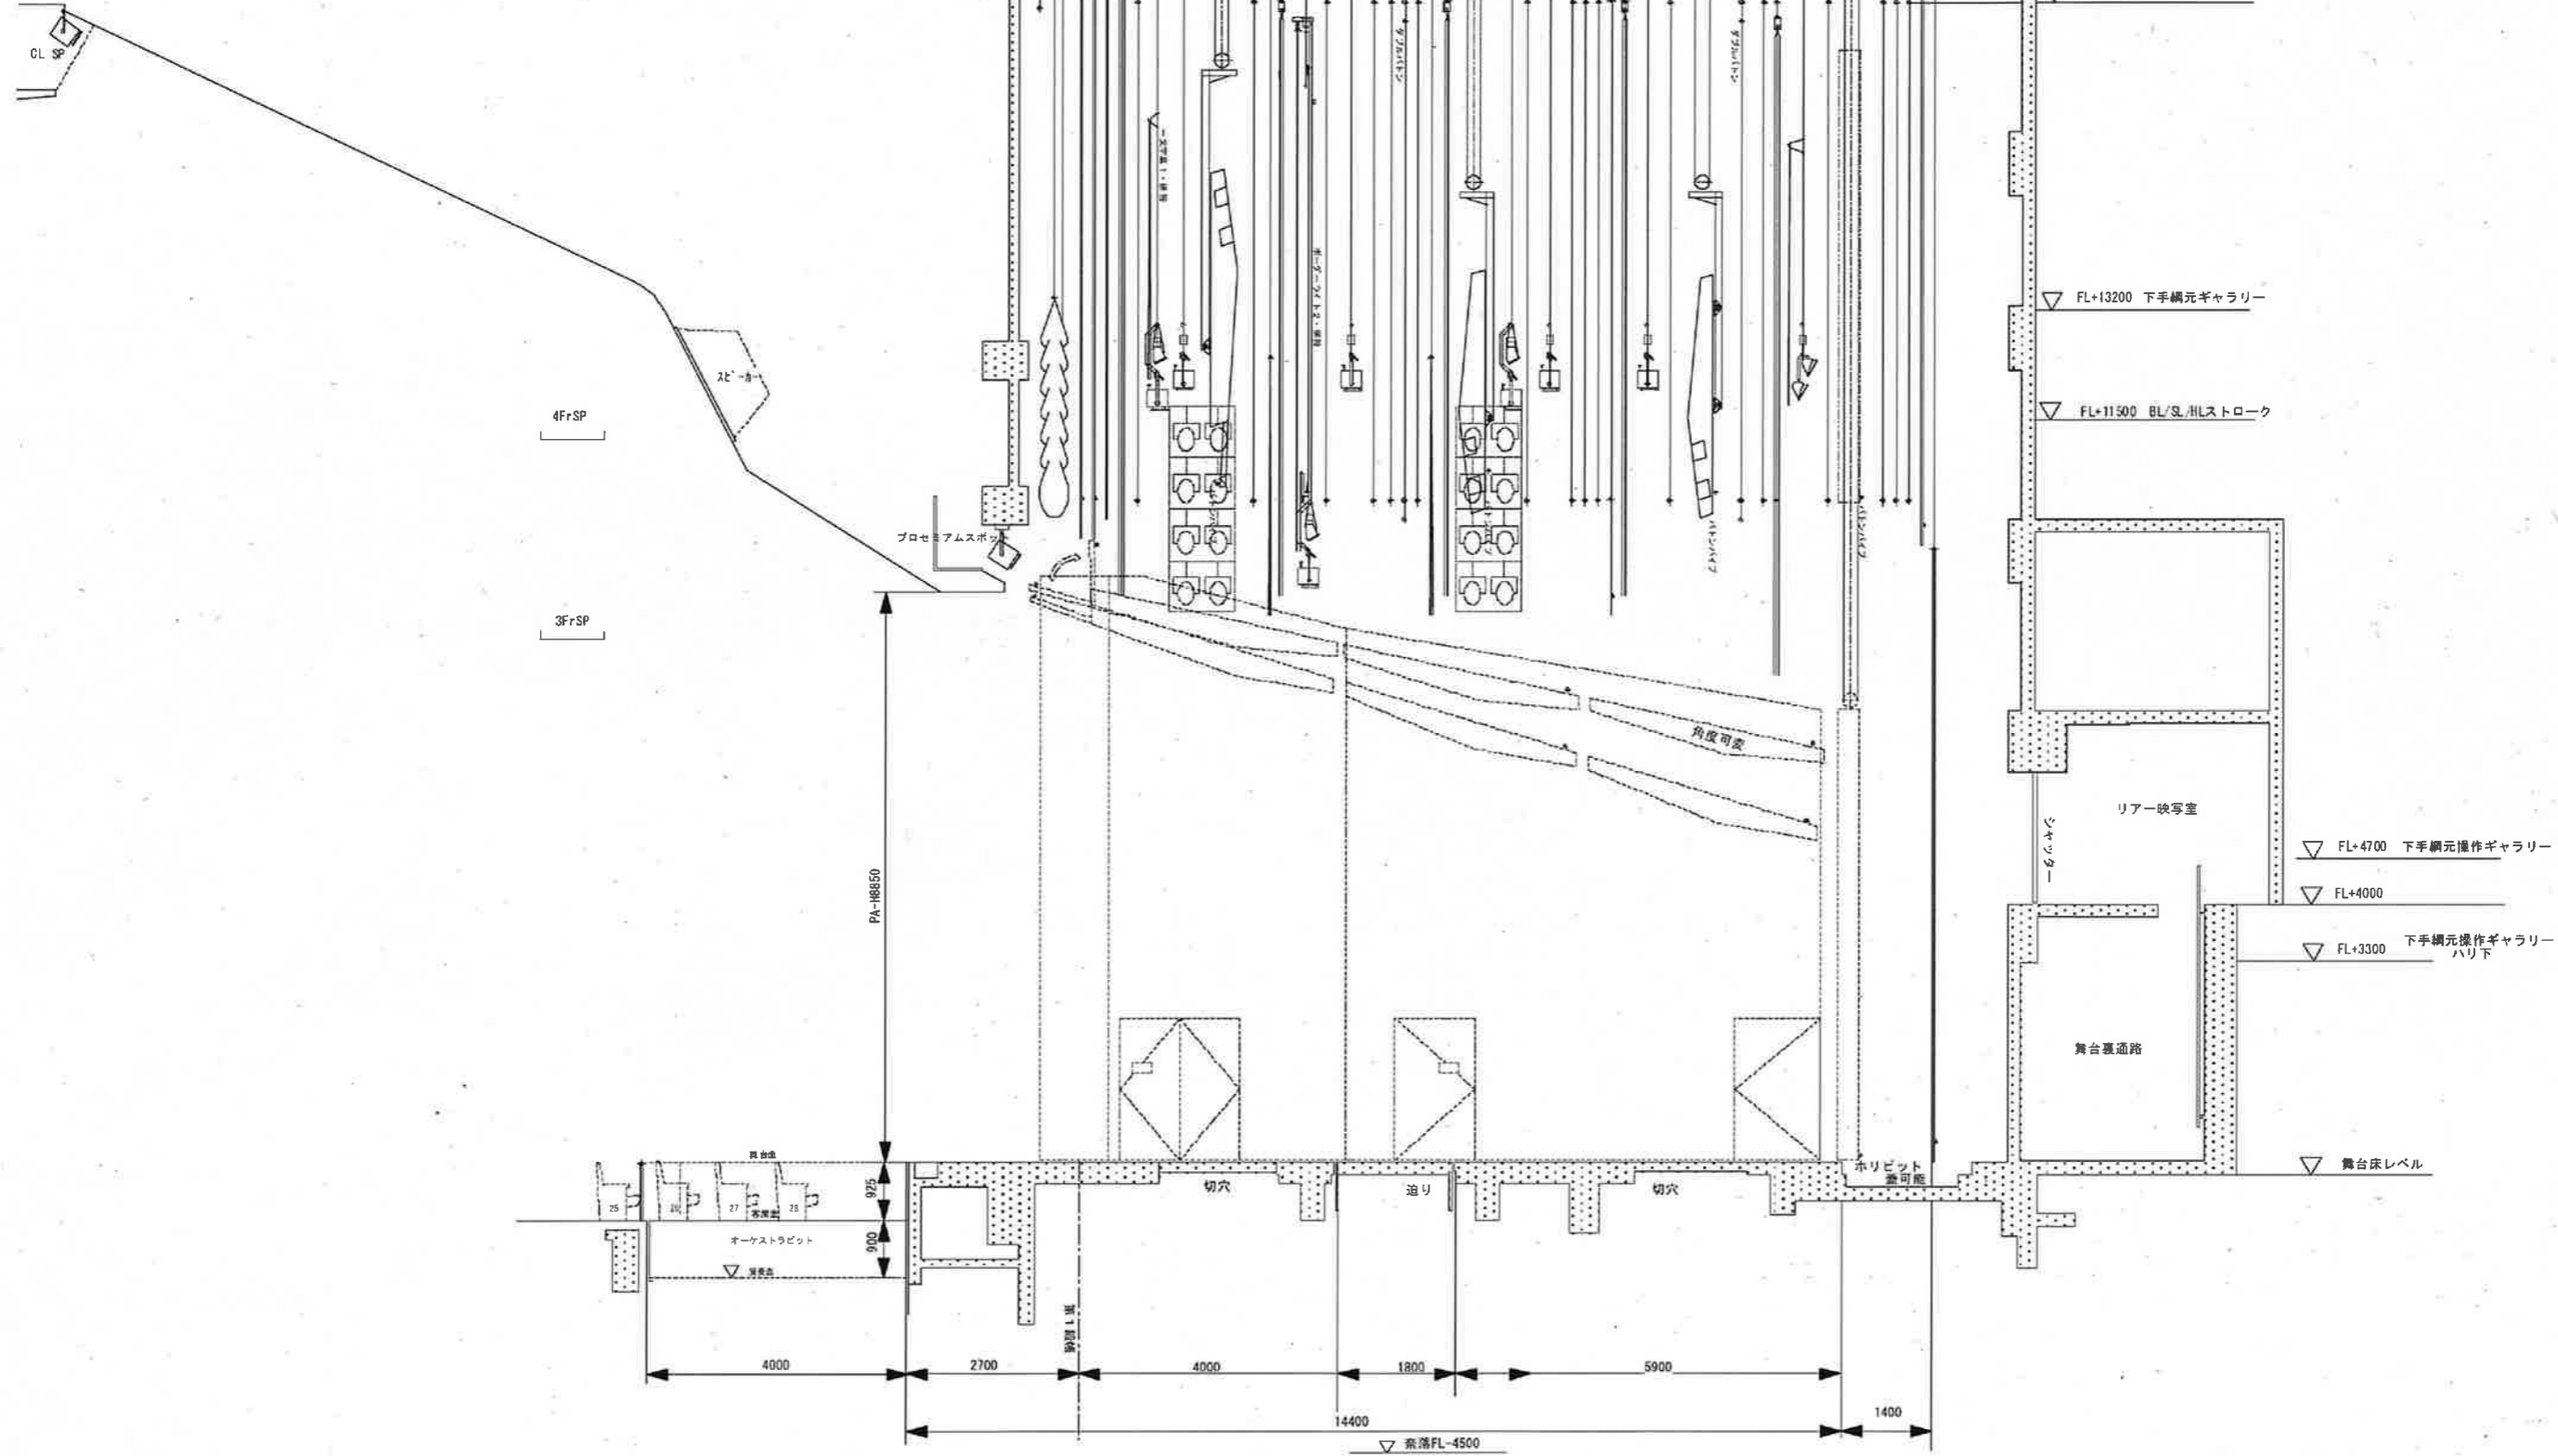

催物名		
日時	月	日
開場	時	分
開演	時	分
休憩	分	
終演	時	分

- ▽ FL+約18000 バトンストローク
- ▽ FL+13200 下手綱元ギャラリー
- ▽ FL+11500 BL/SL/HLストローク
- ▽ FL+4700 下手綱元操作ギャラリー
- ▽ FL+4000
- ▽ FL+3300 下手綱元操作ギャラリーハリ下
- ▽ 舞台床レベル

