


中ホール楽屋 平面図

R2. 3. 27~

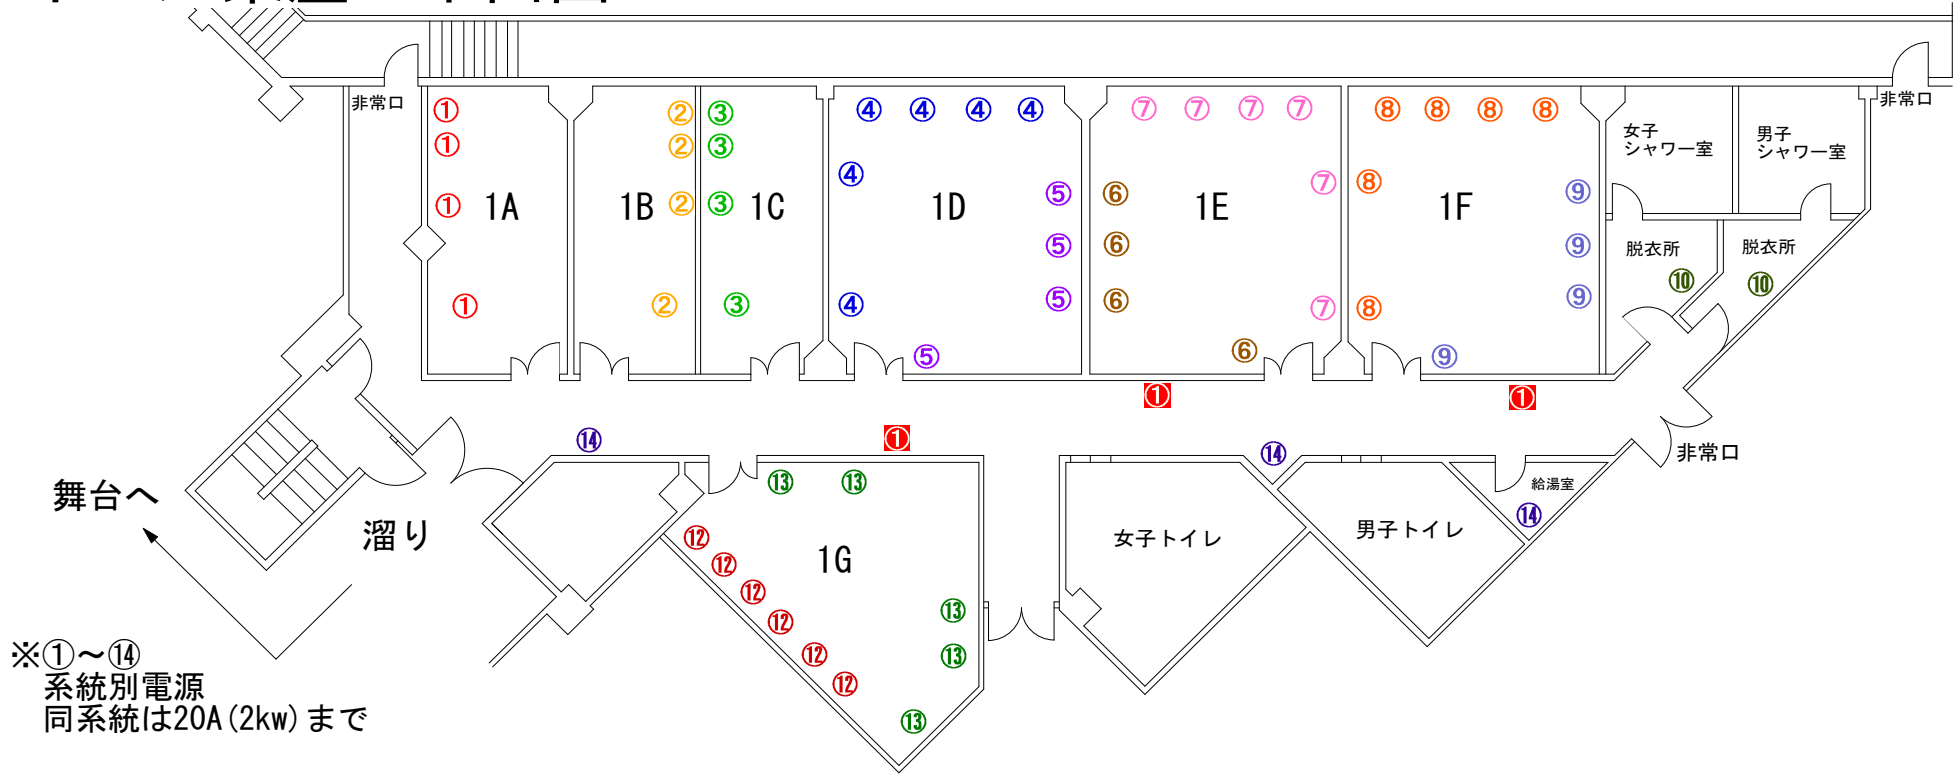

※①~⑭
系統別電源
同系統は20A (2kw) まで



1A楽屋 (内線261)	
面積	25.4㎡
鏡前	3
ロッカー	4
洗面台	1
ソファ	4
パイプ椅子	3
シャワー	有り
応接テーブル	有り
使用目安人数	4人

1B楽屋 (内線262)	
面積	22.9㎡
鏡前	3
ロッカー	4
洗面台	1
ソファ	4
パイプ椅子	3
シャワー	有り
応接テーブル	有り
使用目安人数	4人

1C楽屋 (内線263)	
面積	22.9㎡
鏡前	3
ロッカー	4
洗面台	1
ソファ	4
パイプ椅子	3
シャワー	有り
応接テーブル	有り
使用目安人数	4人

1D楽屋 (内線264)	
面積	45.8㎡
鏡前	13
ロッカー	20
洗面台	2
パイプ椅子	15
長机	3
使用目安人数	20人

1E楽屋 (内線265)	
面積	45.8㎡
鏡前	13
ロッカー	20
洗面台	2
パイプ椅子	15
長机	3
使用目安人数	20人

1F楽屋 (内線266)	
面積	45.8㎡
鏡前	13
ロッカー	20
洗面台	2
パイプ椅子	15
長机	3
ピアノ有り	¥1,900
使用目安人数	20人

1G楽屋 (内線267)	
面積	40.3㎡
鏡前	16
ロッカー	20
洗面台	2
パイプ椅子	18
長机	3
使用目安人数	20人

- * 楽屋お手洗い 女性：身障者用1、和式2/男性：身障者用1、和式1、小便器4
- * 喫煙について 令和2年4月1日より全館禁煙となりました。ご協力お願い致します。
- * 追加のパイプ椅子、長机は有料になります。楽屋受付にお申し出ください。

中ホール楽屋

脱衣所・シャワールーム



※温水での利用は有料になります。1日 ¥500-
温水になりますまでしばらく時間がかかります。
利用の際は、必ず事前申請をしてください。

給湯室



保温ポット(7台)・急須(7個)湯呑(約120個)は
無料をご利用いただけます。
*茶葉はお持ち込み下さい。

楽屋受付



楽屋周りのことに関しては、楽屋受付にお申し出ください。
(開演時間まで係員が待機しております。
開演以降は3F事務所までお越しください。)