


大ホール楽屋 平面図

R3. 3. 24~

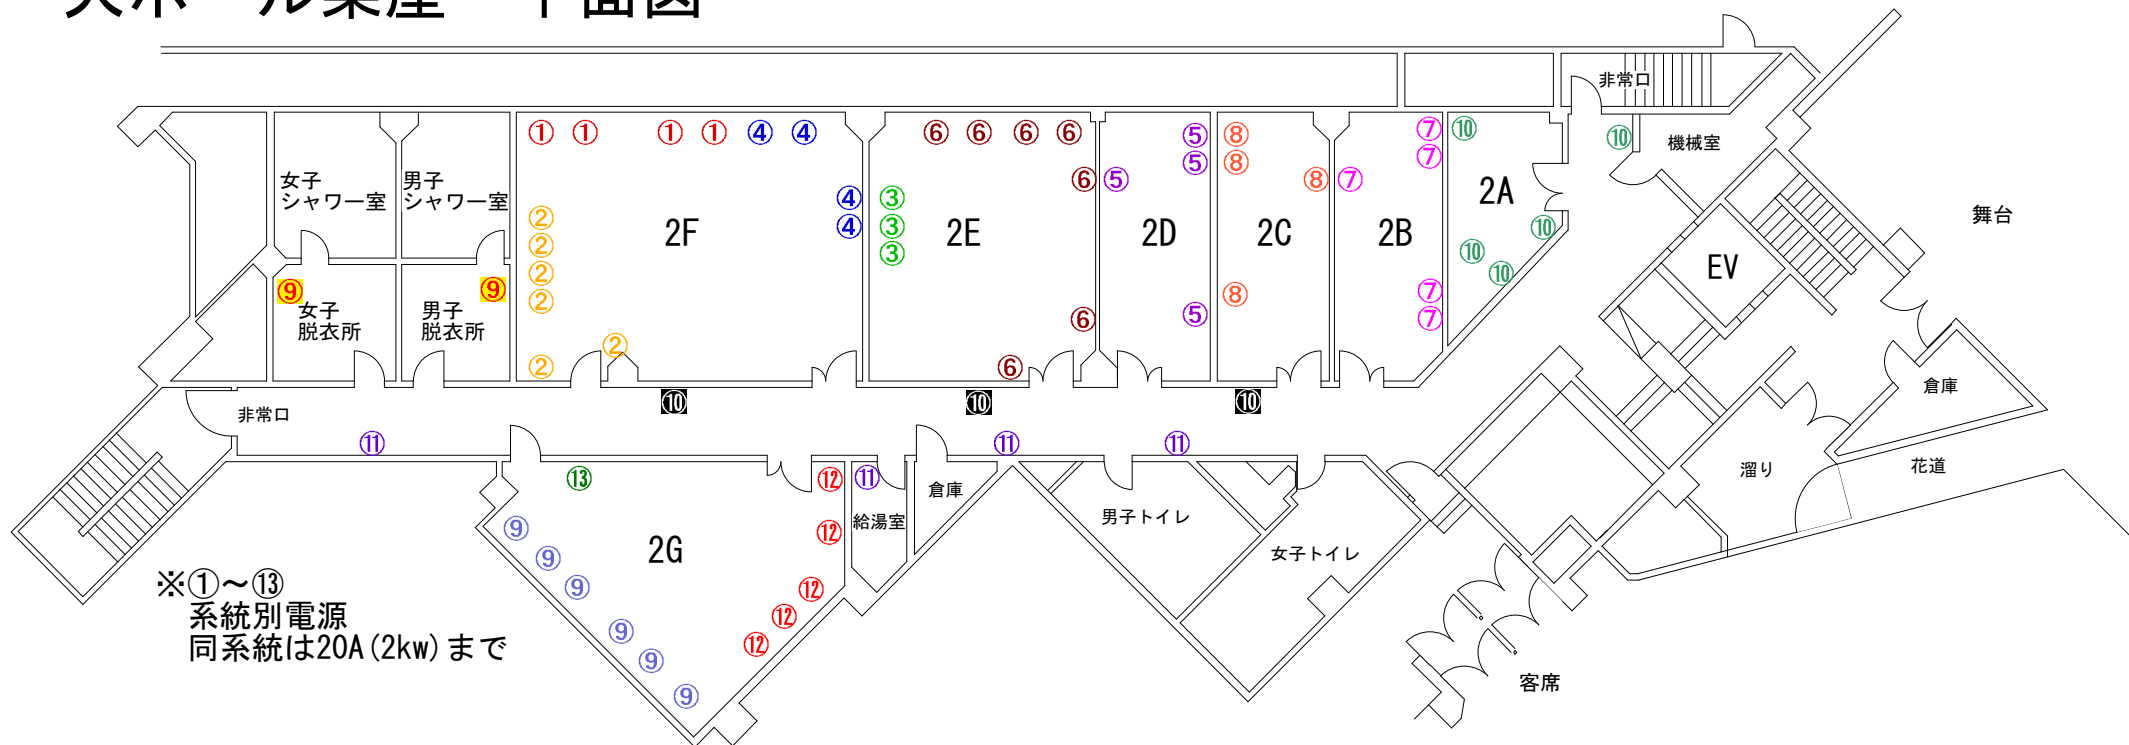

2A楽屋(内線251)	
面積	14.7㎡
鏡前	2
ロッカー	4
洗面台	1
ソファ	4
パイプ椅子	2
シャワー	有り
応接テーブル	有り
使用目安人数	4人

2B楽屋(内線252)	
面積	22.2㎡
鏡前	3
ロッカー	4
洗面台	1
ソファ	4
パイプ椅子	3
シャワー	有り
応接テーブル	有り
使用目安人数	4人

2C楽屋(内線253)	
面積	22.9㎡
鏡前	3
ロッカー	4
洗面台	1
ソファ	4
パイプ椅子	3
シャワー	有り
応接テーブル	有り
使用目安人数	4人
金庫	有り

2D楽屋(内線254)	
面積	22.9㎡
鏡前	3
ロッカー	4
洗面台	1
ソファ	4
パイプ椅子	3
シャワー	有り
応接テーブル	有り
使用目安人数	4人

2E楽屋(内線255)	
面積	45.8㎡
鏡前	13
姿見	1
ロッカー	20
洗面台	2
パイプ椅子	15
長机	3
使用目安人数	20人

2F楽屋(内線256)	
面積	68.7㎡
鏡前	21
姿見	1
ロッカー	20
洗面台	2
パイプ椅子	22
長机	3
ピアノ有り	¥1,900
使用目安人数	20人

2G楽屋(内線257)	
面積	50.5㎡
鏡前	17
ロッカー	20
洗面台	2
パイプ椅子	18
長机	3
パテーション	3
使用目安人数	20人




* 楽屋お手洗い 女性：洋式3、和式1/男性：洋式2、和式1、小便器4（令和3年3月更新）

*喫煙について 令和2年4月1日より全館禁煙となりました。ご協力お願いいたします。

* 追加のパイプ椅子、長机は有料になります。楽屋受付にお申し出ください。

大ホール楽屋

脱衣所・シャワールーム

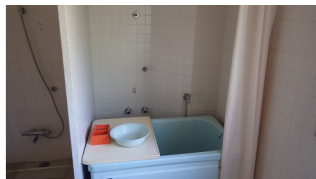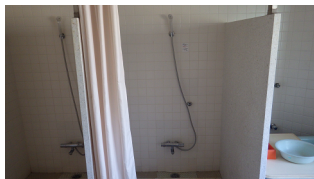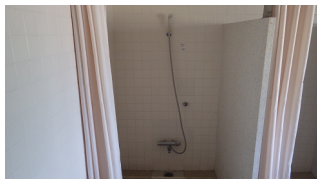

※温水での利用は有料になります。1日¥500-
温水になりますまでしばらく時間がかかります。
利用の際は、必ず事前申請をしてください。

給湯室



※2020年6月よりしばらくの間、茶碗やポットの茶器の貸し出しを停止しております。

楽屋受付



楽屋周りのことに関しては、楽屋受付にお申し出ください。
(開演時間まで係員が待機しております。
開演以降は3F事務所までお越しください。)