


中ホール楽屋 平面図

R3. 3. 24～

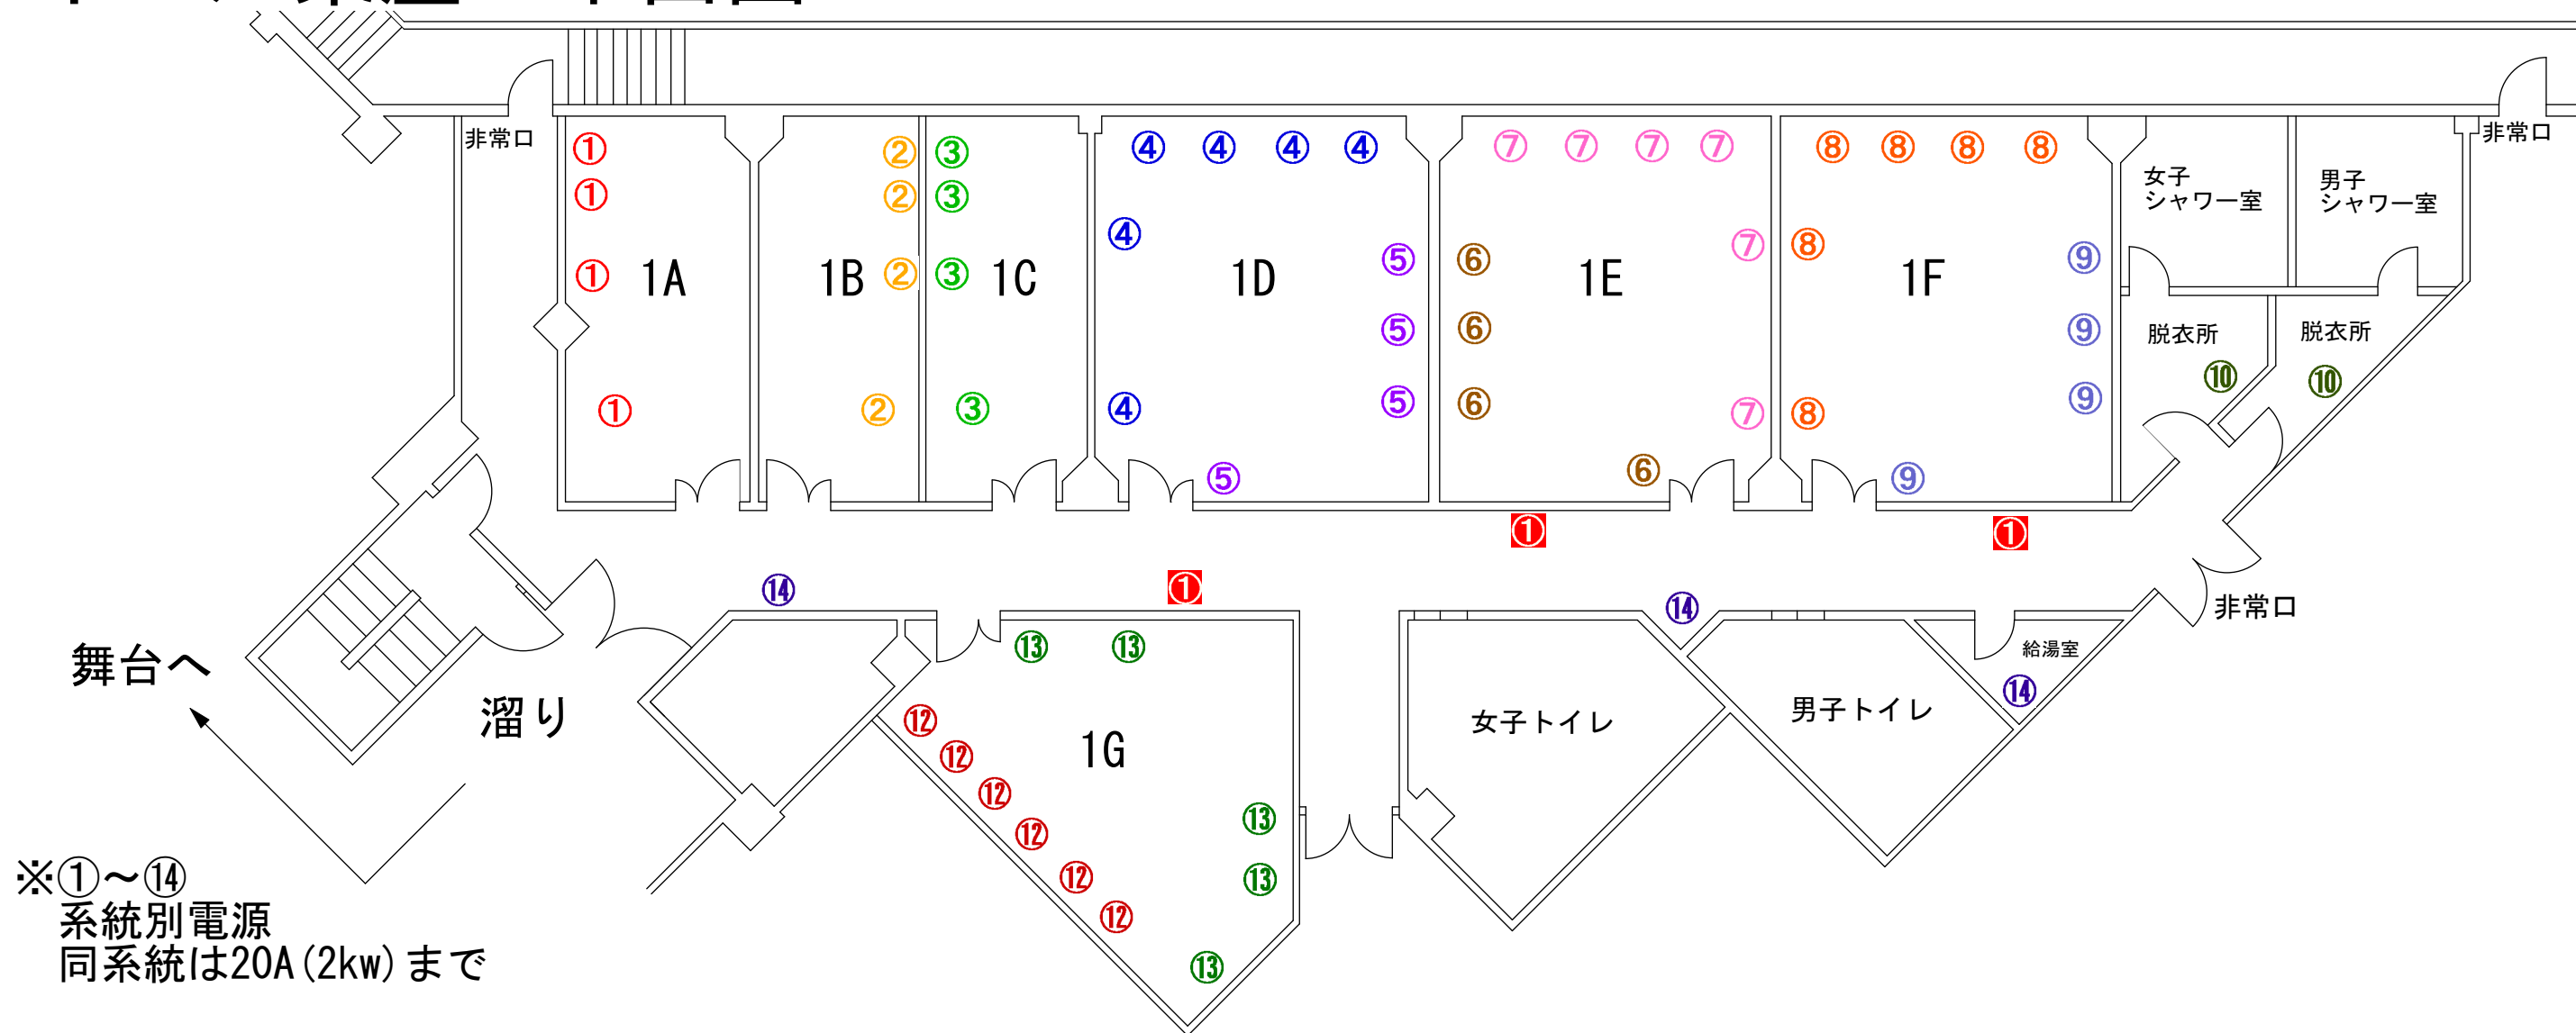

※①～⑭
系統別電源
同系統は20A (2kw) まで



1A楽屋 (内線261)	1B楽屋 (内線262)	1C楽屋 (内線263)	1D楽屋 (内線264)	1E楽屋 (内線265)	1F楽屋 (内線266)	1G楽屋 (内線267)
面積 25.4㎡	面積 22.9㎡	面積 22.9㎡	面積 45.8㎡	面積 45.8㎡	面積 45.8㎡	面積 40.3㎡
鏡前 3	鏡前 3	鏡前 3	鏡前 13	鏡前 13	鏡前 13	鏡前 16
ロッカー 4	ロッカー 4	ロッカー 4	ロッカー 20	ロッカー 20	ロッカー 20	ロッカー 20
洗面台 1	洗面台 1	洗面台 1	洗面台 2	洗面台 2	洗面台 2	洗面台 2
ソファ 4	ソファ 4	ソファ 4	パイプ椅子 15	パイプ椅子 15	パイプ椅子 15	パイプ椅子 18
パイプ椅子 3	パイプ椅子 3	パイプ椅子 3	長机 3	長机 3	長机 3	長机 3
シャワー 有り	シャワー 有り	シャワー 有り			ピアノ有り ¥1,900	
応接テーブル 有り	応接テーブル 有り	応接テーブル 有り				
使用目安人数 4人	使用目安人数 4人	使用目安人数 4人	使用目安人数 20人	使用目安人数 20人	使用目安人数 20人	使用目安人数 20人

* 楽屋お手洗い 女性：身障者用1、洋式1、和式1 / 男性：身障者用1、和式1、小便器4 (令和3年3月更新)
* 喫煙について **令和2年4月1日より全館禁煙となりました。ご協力お願い致します。**
* 追加のパイプ椅子、長机は有料になります。楽屋受付にお申し出ください。

中ホール楽屋

脱衣所・シャワールーム



※温水での利用は有料になります。1日 ¥500-
温水になりますまでしばらく時間がかかります。
利用の際は、必ず事前申請をしてください。

給湯室



※2020年6月よりしばらくの間、茶碗やポットの茶器の貸し出しを停止しております。

楽屋受付



楽屋周りのことに関しては、楽屋受付にお申し出ください。
(開演時間まで係員が待機しております。
開演以降は3F事務所までお越しください。)