

# 神戸文化ホール 大ホール舞台平面図


1/100

間口 22<sup>m</sup>.0(12<sup>間</sup>1<sup>尺</sup>)  
奥行き 15<sup>m</sup>.8(8<sup>間</sup>4<sup>尺</sup>)  
高さ 8<sup>m</sup>.8(4<sup>間</sup>5<sup>尺</sup>)

催物名

日時 月 日

開場 時 分  
開演 時 分  
休憩 分  
終演 時 分

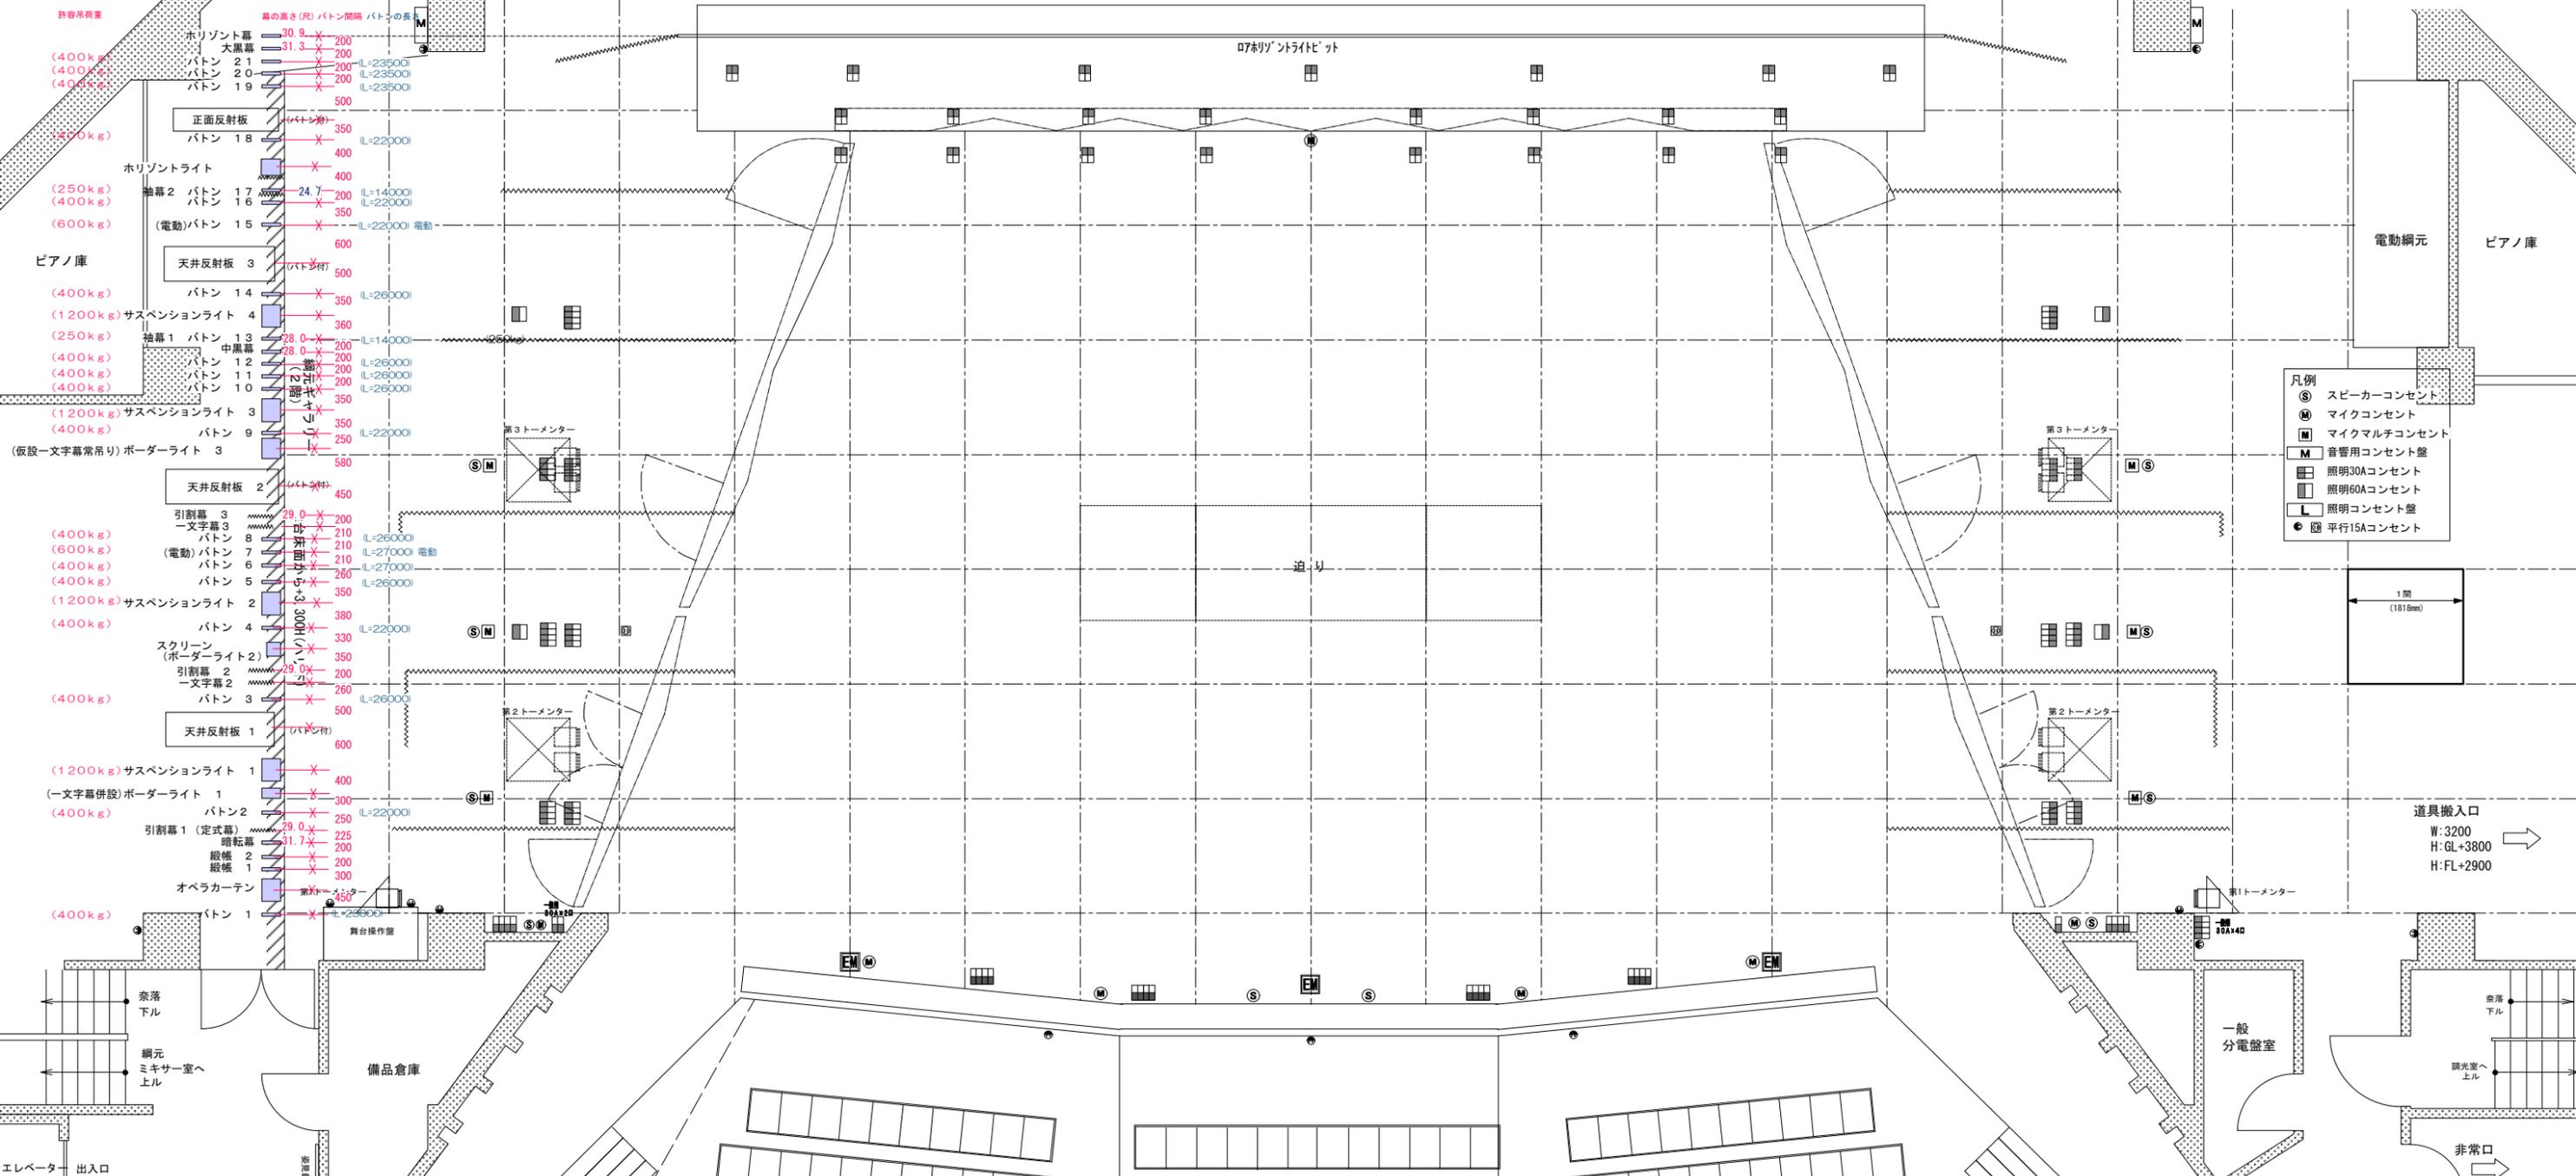

- 凡例
- Ⓢ スピーカーコンセント
  - Ⓜ マイクコンセント
  - Ⓜ マイクマルチコンセント
  - Ⓜ 音響用コンセント盤
  - Ⓜ 照明30Aコンセント
  - Ⓜ 照明60Aコンセント
  - Ⓜ 照明コンセント盤
  - Ⓜ 平行15Aコンセント

間口	22.0m (12間1尺)	ドン帖速度	0.83m/s以下 可変速
奥行き	15.9m (8間4尺)	オペラカーテン速度	1.0m/s以下 可変速
プロセニウム高さ	8.8m (4間5尺)	電動バトン	0.33m/s
スノコ高さ	18.8m	オーケストラ迫り	0.05m/s
バトン飛び高さ	17.6m		舞台~客面18秒
迫り	0.15m/s (30秒)		客面~奈落27秒
移動迫り	0.1m/s (35秒)		
割幕タツパ	8.8m (29尺)	通常文字タツパ	7.0m

道具搬入口  
W: 3200  
H: GL+3800  
H: FL+2900

一般分電盤室

中継室