


神戸文化ホール音響常設機材表				
中ホール				
項目	メーカー	型番	個数	
プロセミアムスピーカー（センターのみ）				
	スピーカー(遠方)	TOA	ES-5071-95	1
	スピーカー(近方)	L-Acoustics	MTD115a	2
	パワーアンプ	AMCRON	MA-3600VZ	3
カラムスピーカー（L/R各Hi/Lo/Sub）				
	スピーカー(Hi/Lo)	L-Acoustics	MTD115a	2
	スピーカー(Sub)	L-Acoustics	SB115	2
	パワーアンプ	AMCRON	MA-3600VZ	3
ステージサイドフィルスピーカー(下手/上手)				
	スピーカー	ALTEC	DTS94	1
	パワーアンプ	AMCRON	MA-2402	1
ウォールスピーカー(L/R 1F/2F)				
	スピーカー(1F)	TOA	SR-F05	6
	スピーカー(2F)	TOA	SR-F05	2
	パワーアンプ	AMCRON	MA-2402	2
常設ミキサー(Input=48mono/4stereo , Output="24Mix/8MATRIX)				
		YAMAHA	PM5D-RH	1
多目的パワーアンプ(音響室備え付け)		AMCRON	K2	4
3点吊り設備(3点分割式、ノイマンMS対応)				
	操作盤遠隔操作機接続	TAKASAGO	MS03-3PD	1
エレベーターマイク（下・中・上） 操作は音響室・舞台袖。				
	昇降設備	HYFAX	OE-401PSA	3
	常設マイクヘッド	SONY	C-48	3
仮設電源(単層三線)				
	下手	※200Aブレーカー(単相三戦)	C型30A	10
	上手		C型30A	10
	客席		C型30A	2
ワイアレス機器				
	WS帯	SHURE	AXT200	8
	※常使用 大ホール49ch,中ホール41ch		AXT100	8
	B帯	SONY	WRT807s	3
	※常使用 大ホール20番台,中ホール40番台,リハ室30番台		UTX-M03	3
			WRT822	6

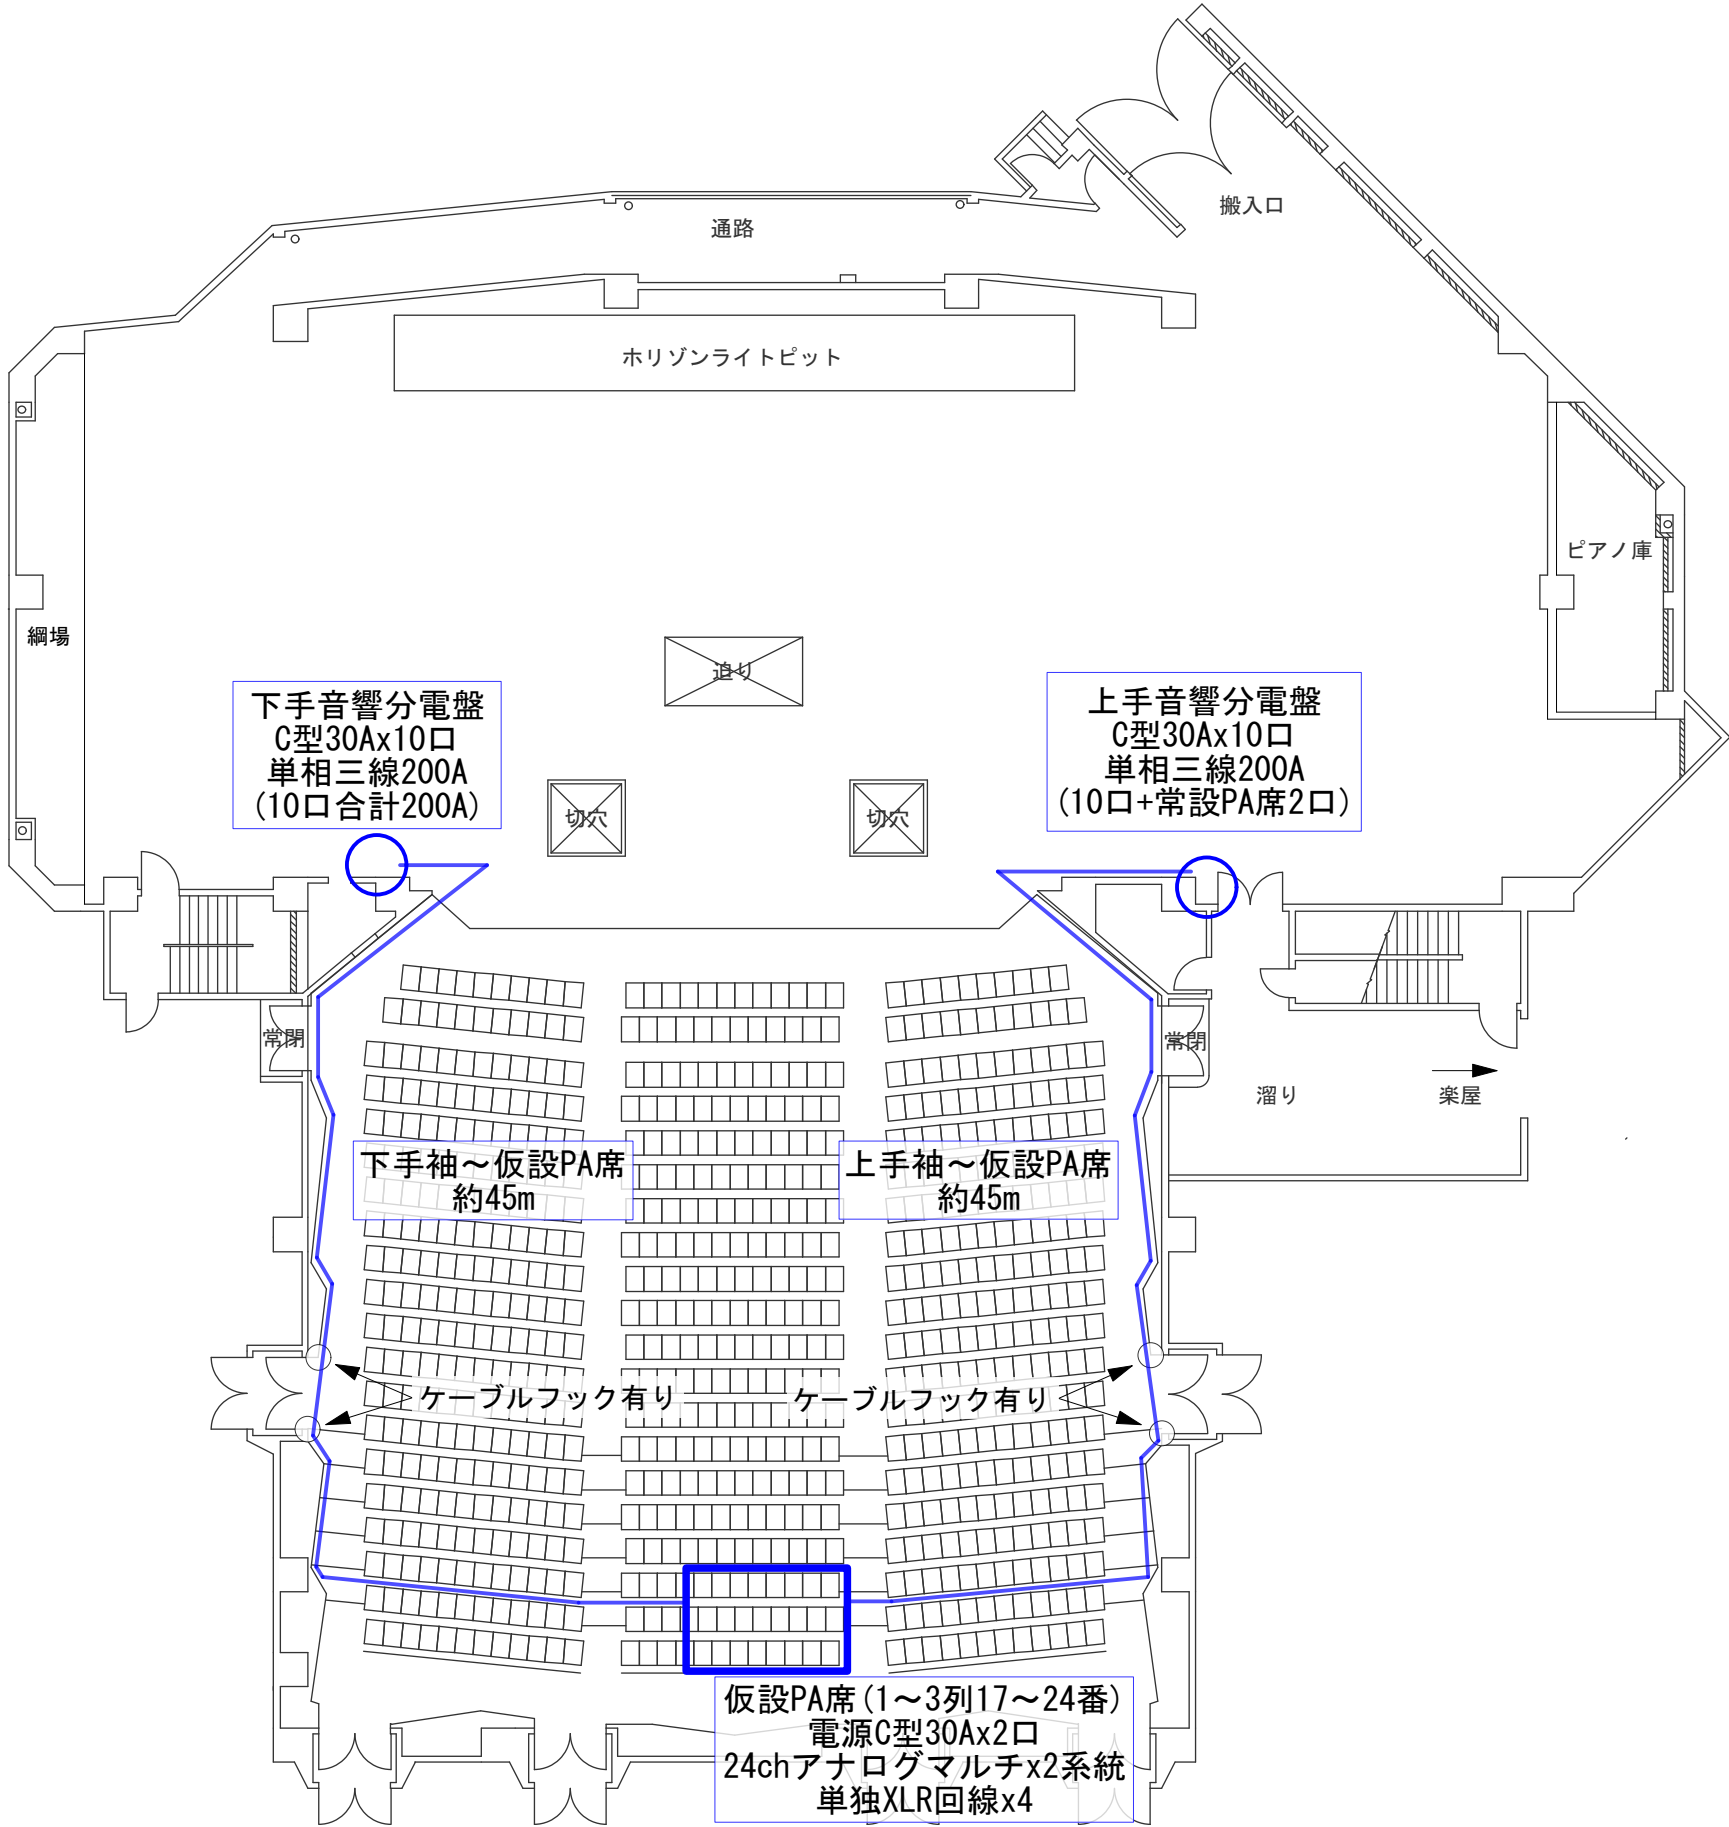

- ・客席通路に機材、カメラ三脚などは原則置くことができないのでご注意ください。（客席内での設置は可）
- ・スピーカースタック等の作業の際、作業高さが1.8mを超える場合は安全の為にヘルメットの着用をお願い致します。