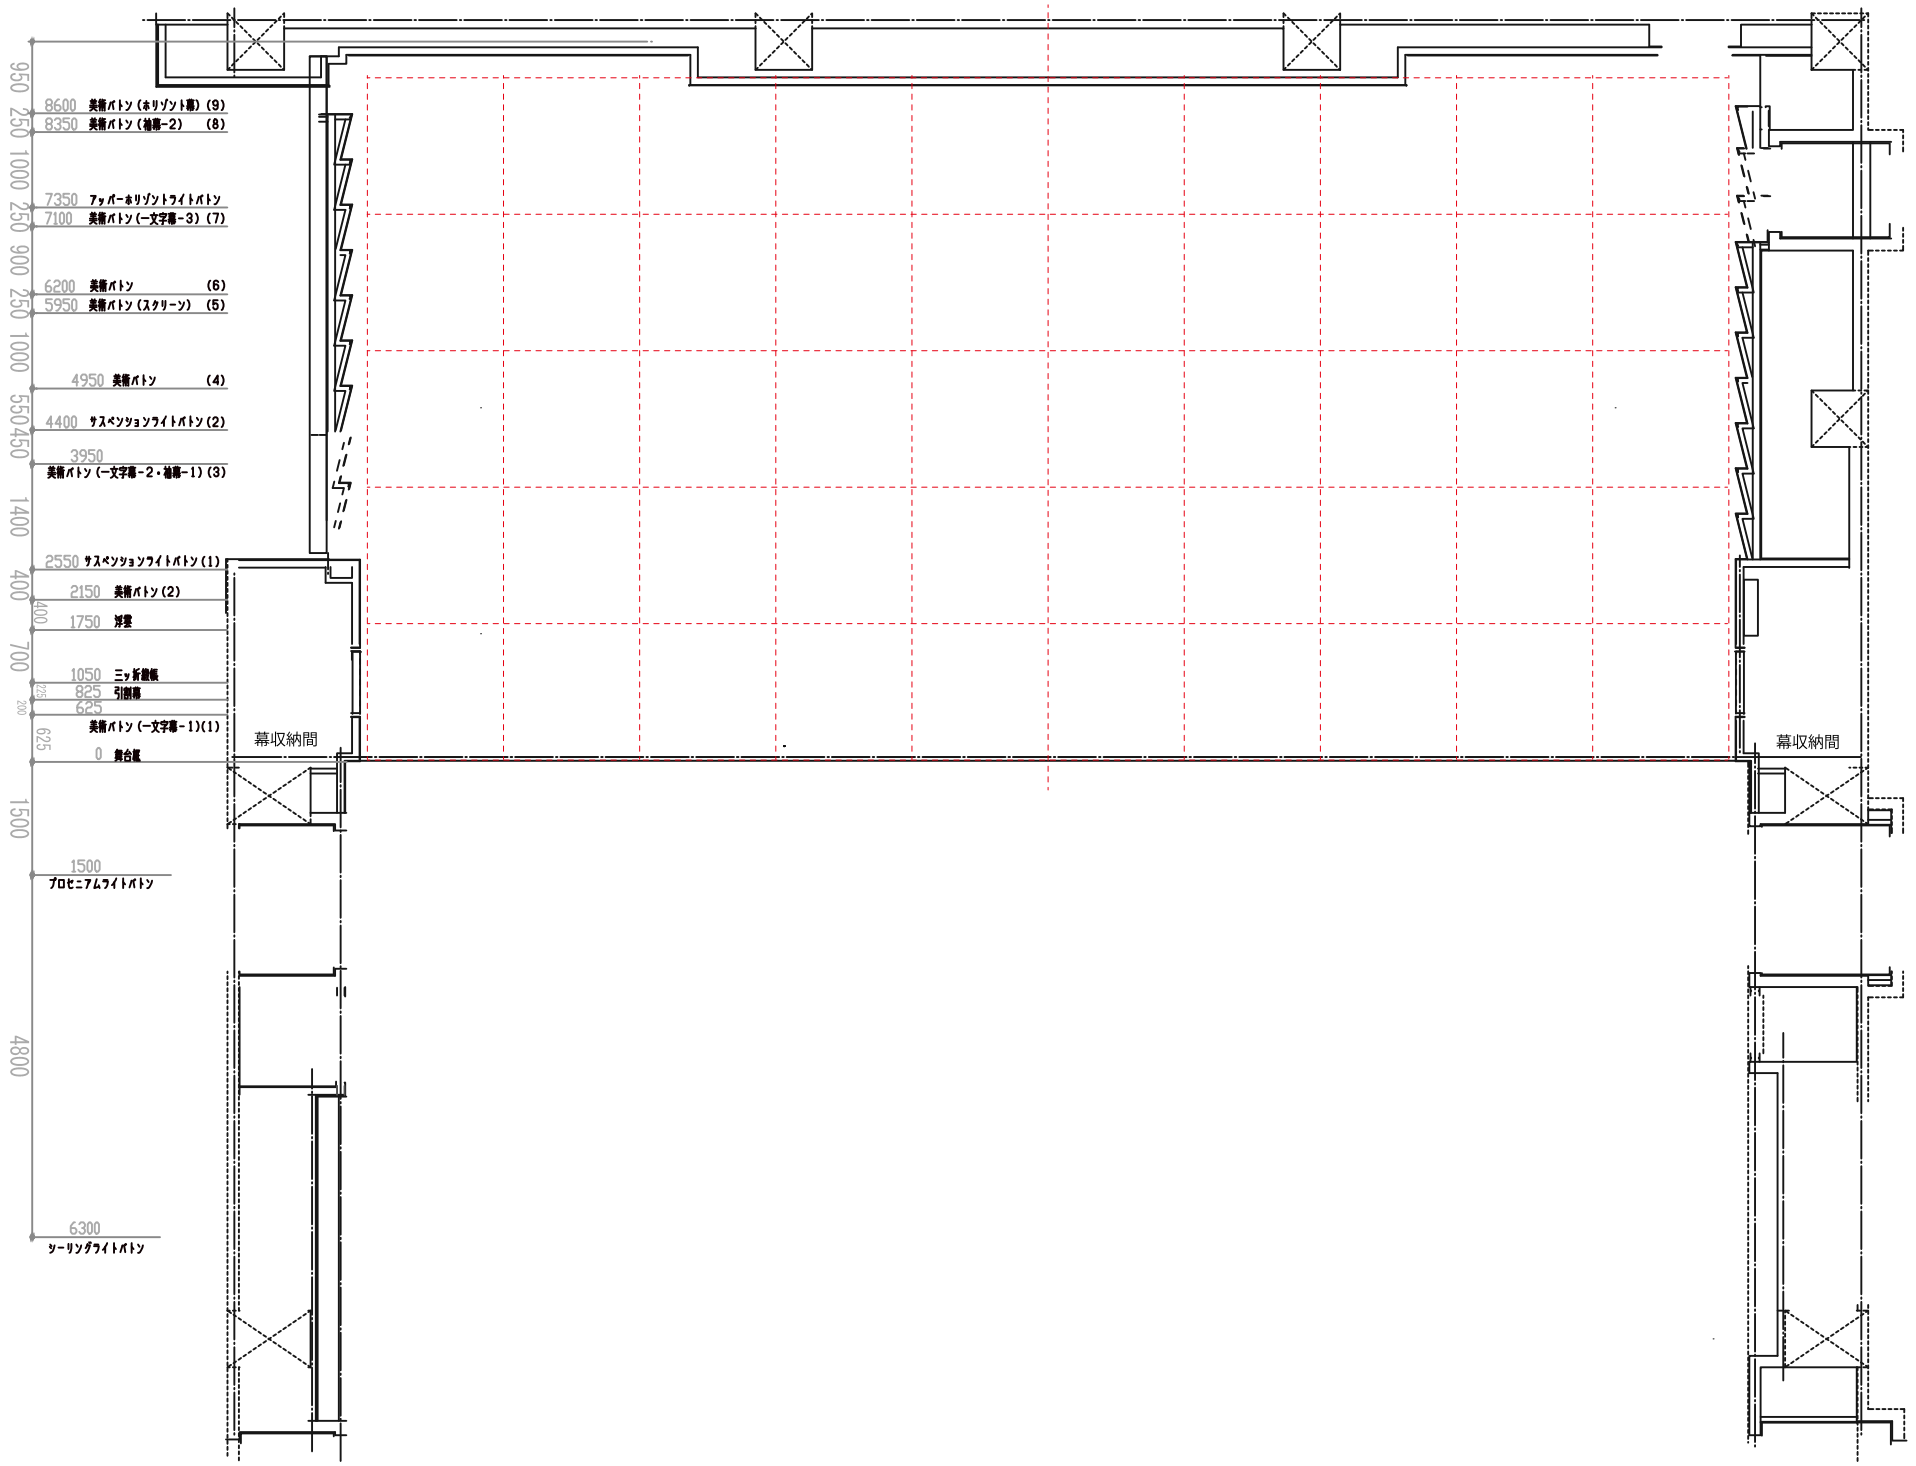
8600 美術バトン（ホリゾント幕）(9)
8350 美術バトン（袖幕-2） (8)
7350 アッパーホリゾントライトバトン
7100 美術バトン（一文字幕-3）(7)
6200 美術バトン (6)
5950 美術バトン（スクリーン） (5)
4950 美術バトン (4)
4400 サスペンションライトバトン(2)
3950
美術バトン（一文字幕-2・袖幕-1）(3)
2550 サスペンションライトバトン(1)
2150 美術バトン(2)
1750 対雲
1050 ミッ折緞帳
825 引割幕
625
美術バトン（一文字幕-1）(1)
0 舞台床
1500
プロセニアムライトバトン
6300
シーリングライトバトン
950 250 1000 250 900 250 1000 550 450 1400 400 400 700 225 200 625 1500 4800
幕収納間
幕収納間