すずらんホール舞台平面図
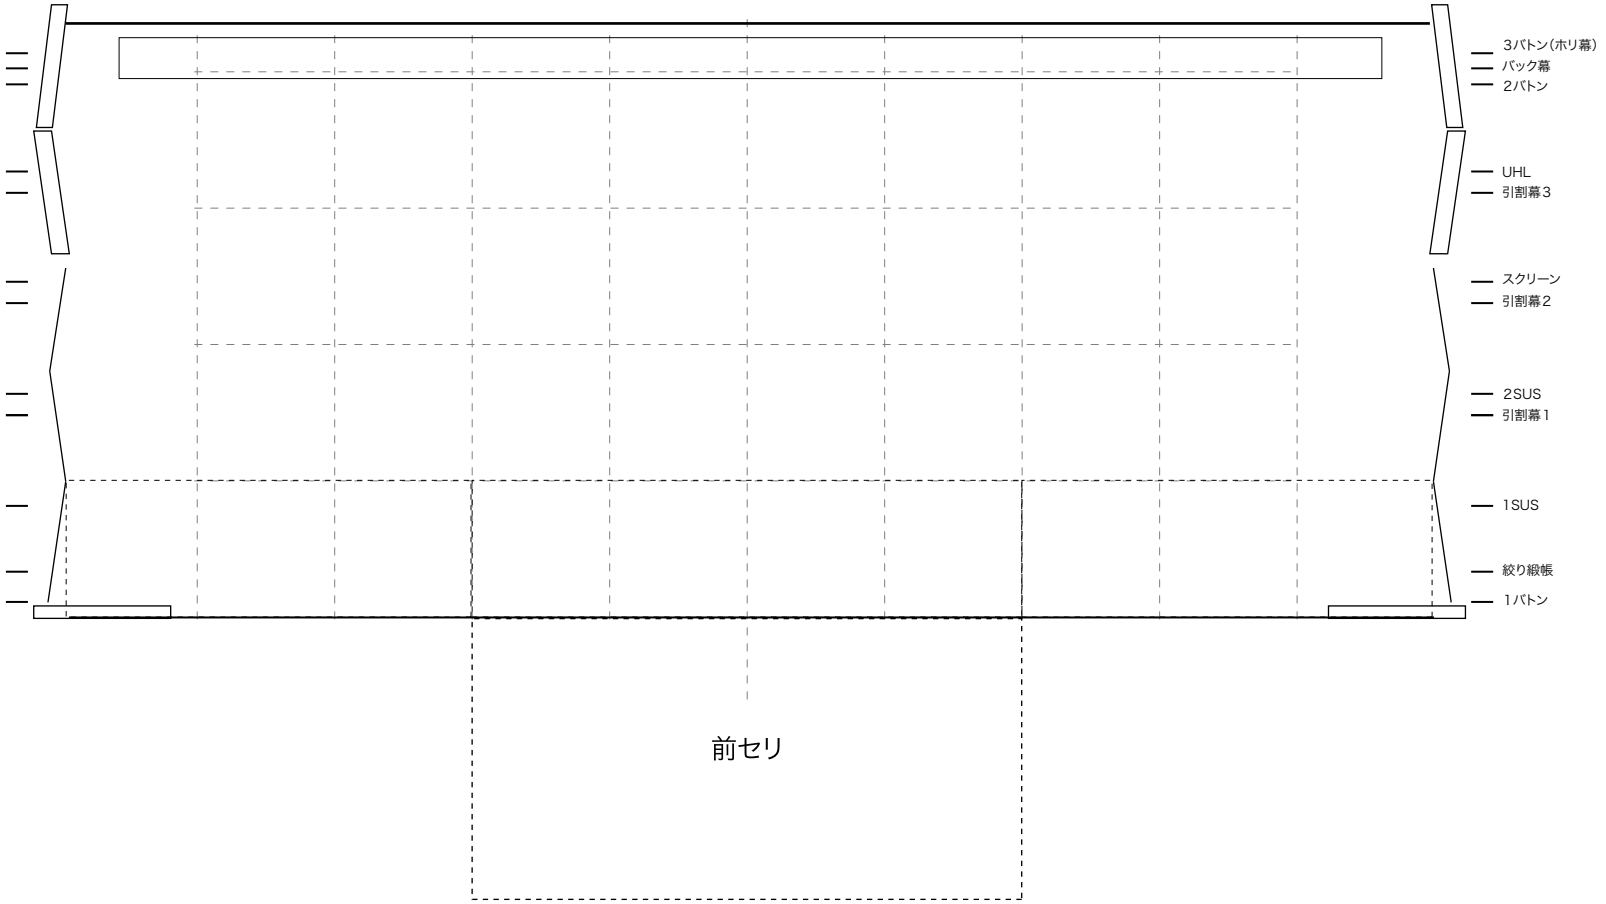
1スパン1800mmx1800mm　100/1