

神戸文化ホール
大ホール舞台平面図


間口 22^m.0(12^間1^尺)
奥行 15^m.8(8^間4^尺)
高サ 8^m.8(4^間5^尺)

1/100

催物名

日時 月 日

開場 時 分
開演 時 分
休憩 分
終演 時 分

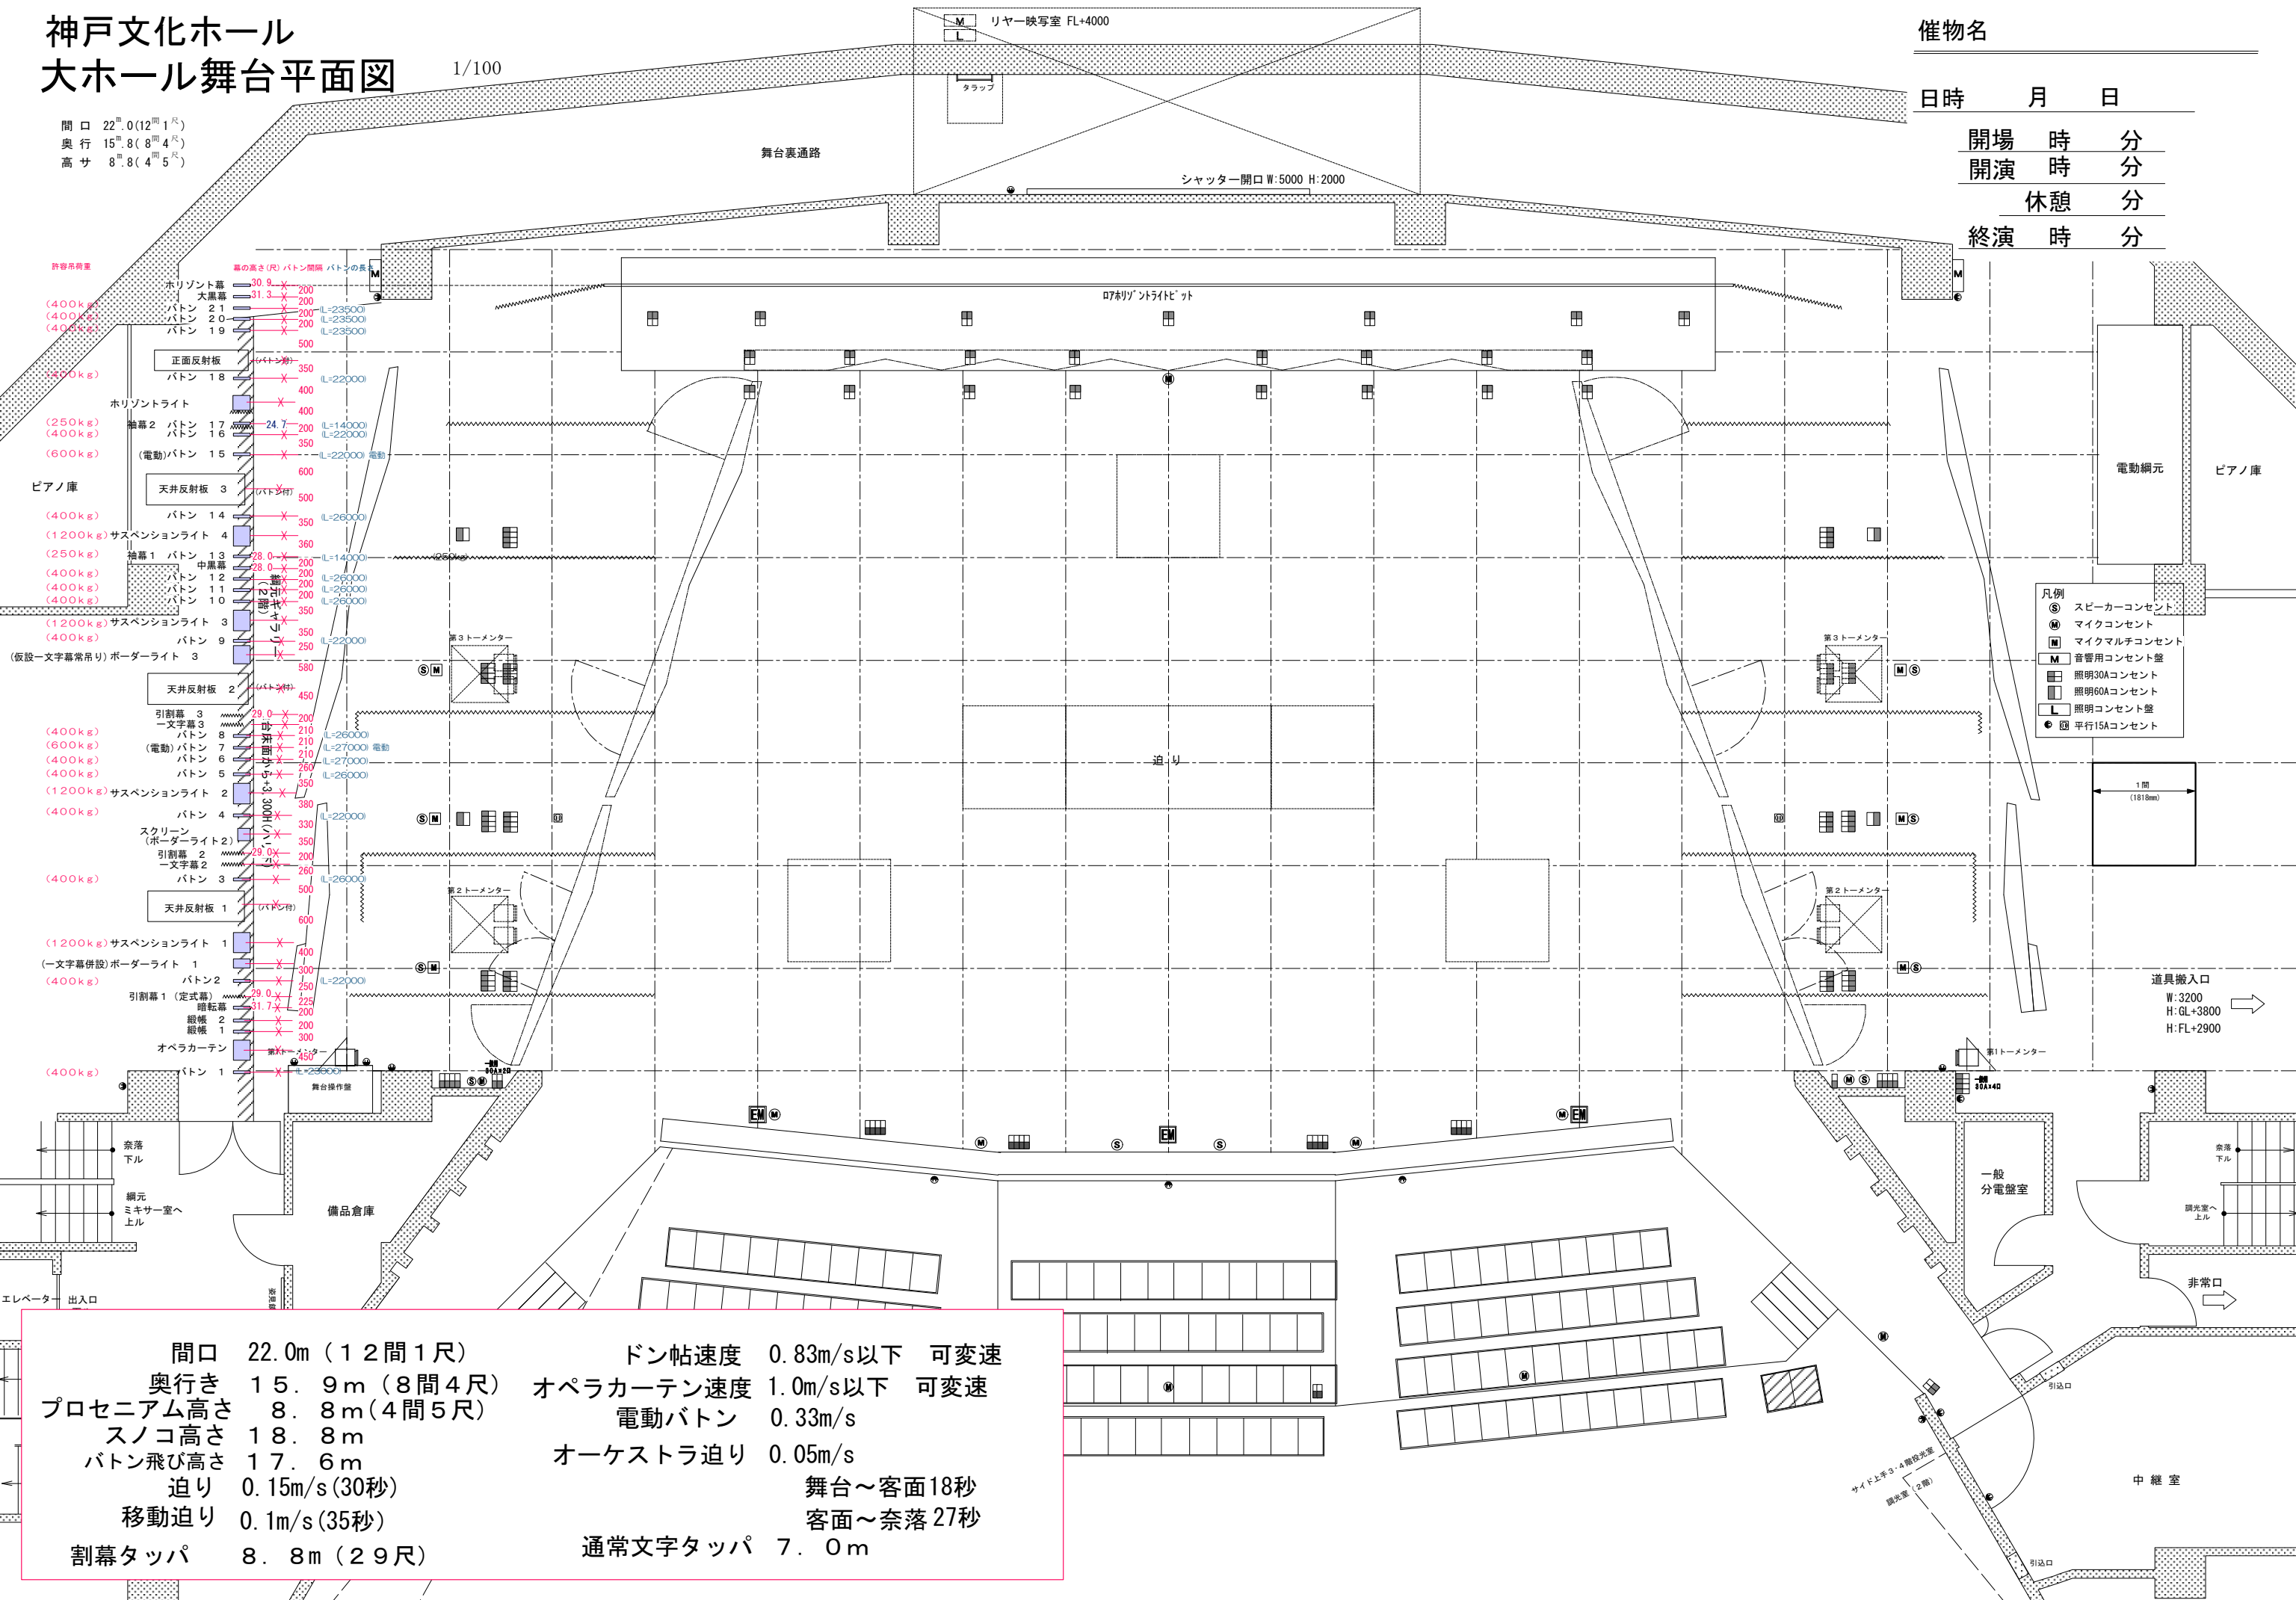

間口 22.0m (12間1尺)
奥行 15.9m (8間4尺)
プロセニウム高さ 8.8m (4間5尺)
スノコ高さ 18.8m
バトン飛び高さ 17.6m
迫り 0.15m/s (30秒)
移動迫り 0.1m/s (35秒)
割幕タッパ 8.8m (29尺)

ドン帖速度 0.83m/s以下 可変速
オペラカーテン速度 1.0m/s以下 可変速
電動バトン 0.33m/s
オーケストラ迫り 0.05m/s
通常文字タッパ 7.0m

舞台～客面18秒
客面～奈落27秒