


神戸文化ホール 中ホール舞台平面図

1/100

間口 16.0^m (8間 5^R)
奥行 15.7^m (8間 4^R)
高サ 7.2^m (4間 0^R)

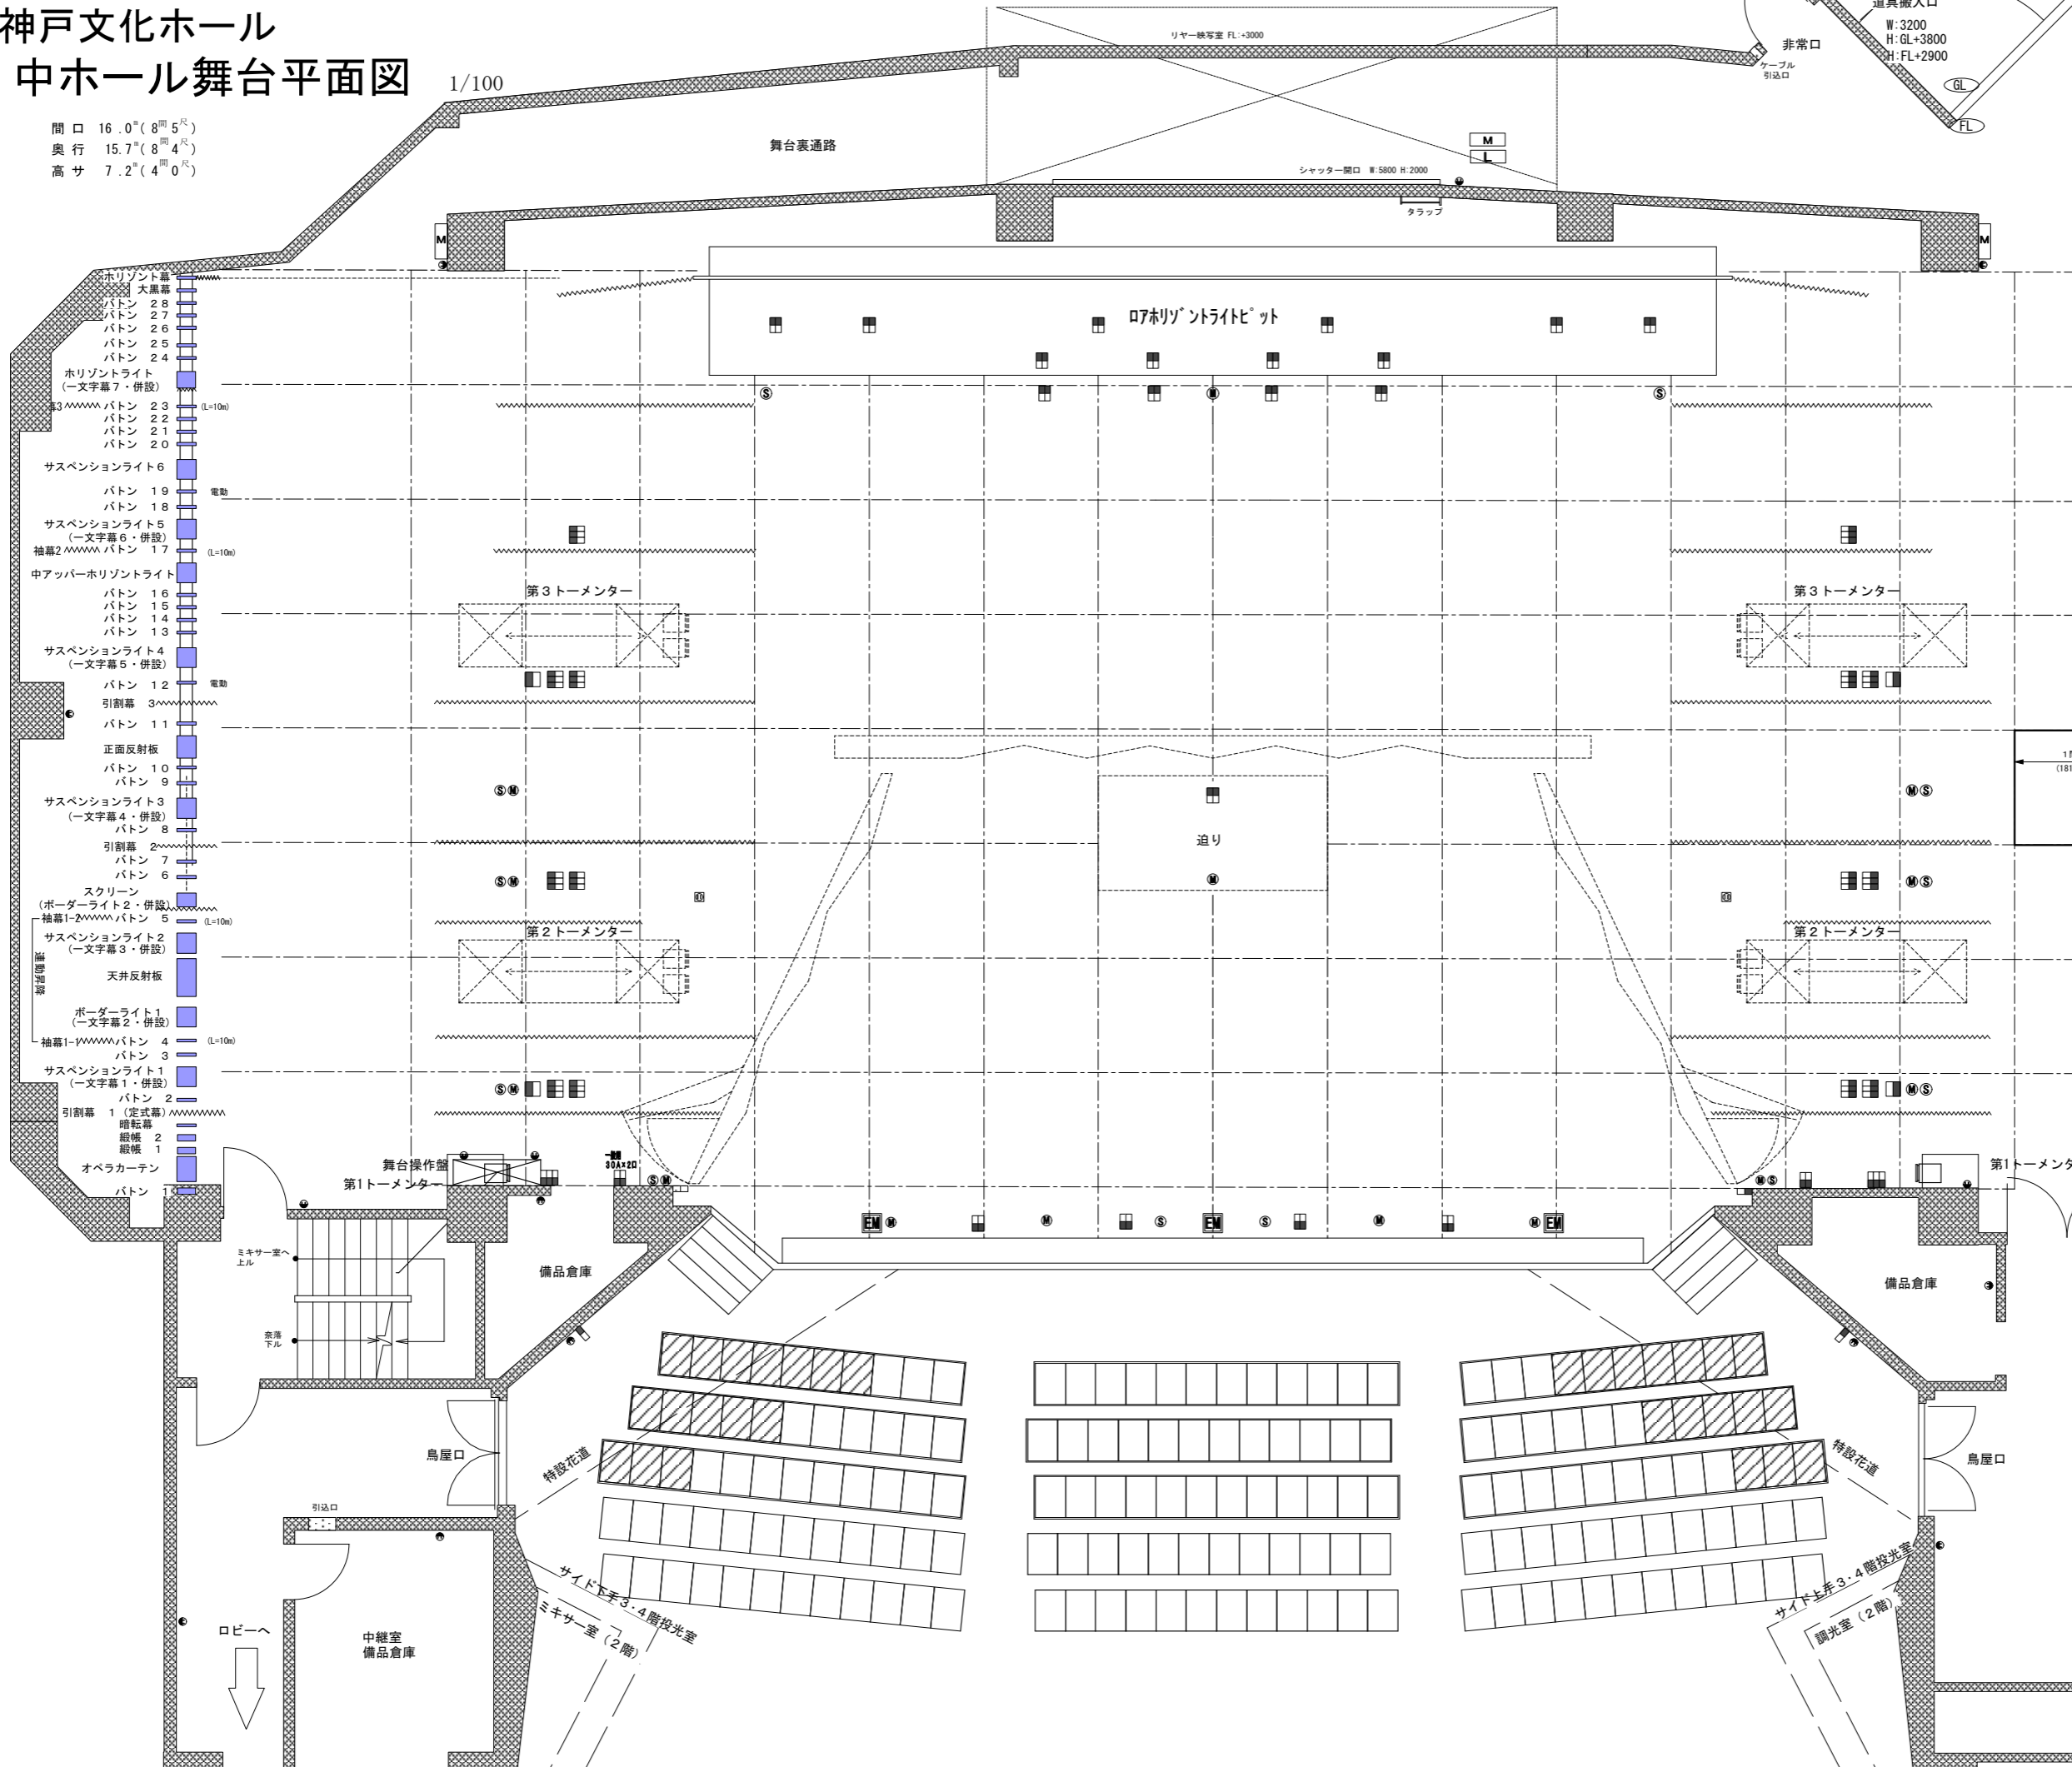

催物名

日時 月 日







開場 時 分

開演 時 分

休憩 分

終演 時 分

- 凡例
- ⑤ スピーカーコンセント
 - Ⓜ マイクコンセント
 - Ⓜ マイクマルチコンセント
 - Ⓜ 音響用コンセント盤
 - ☐ 照明30Aコンセント
 - ☐ 照明60Aコンセント
 - Ⓛ 照明コンセント盤
 - Ⓛ 平行15Aコンセント

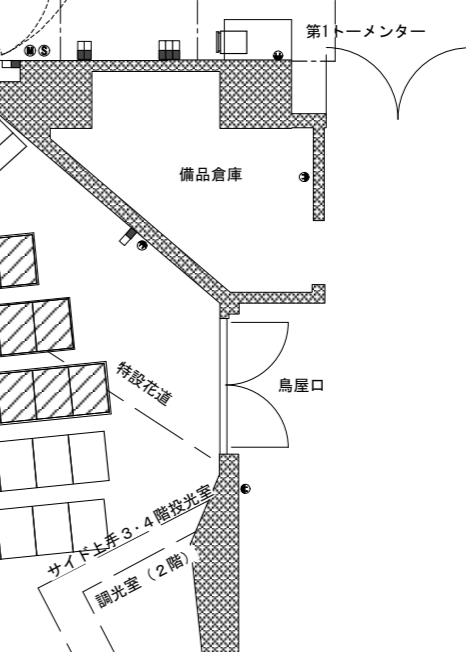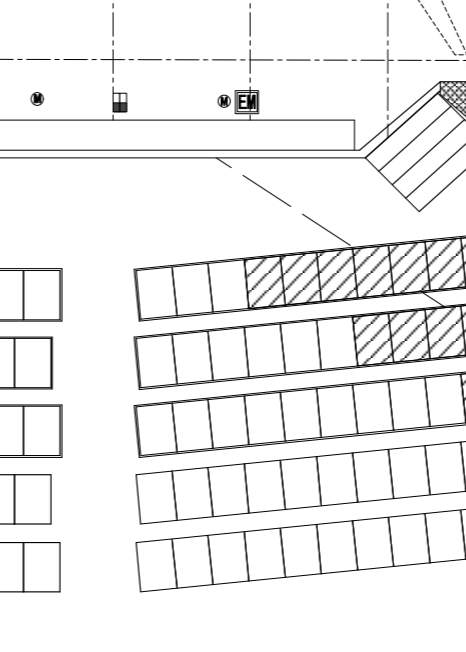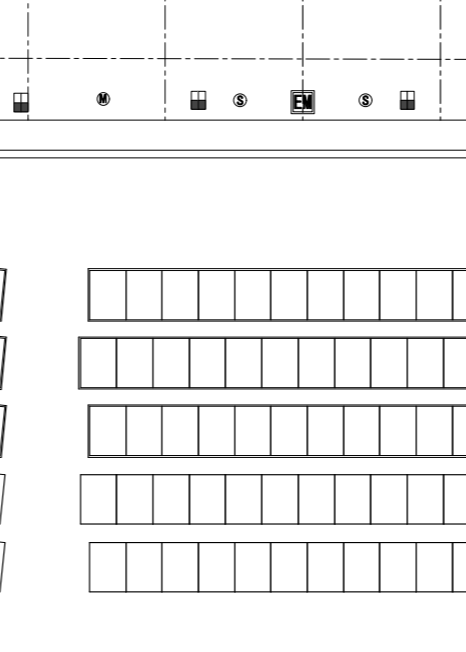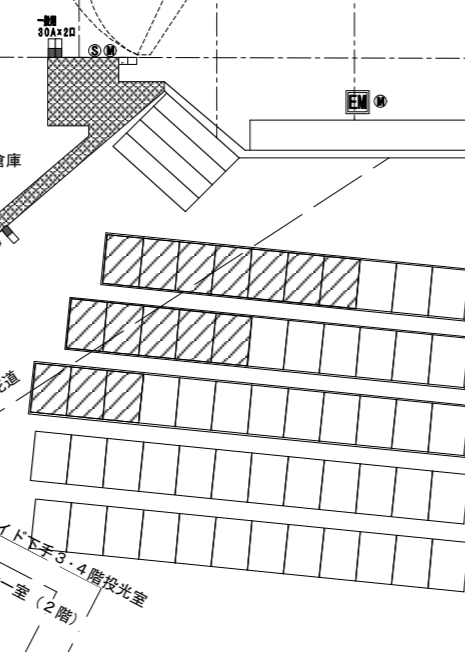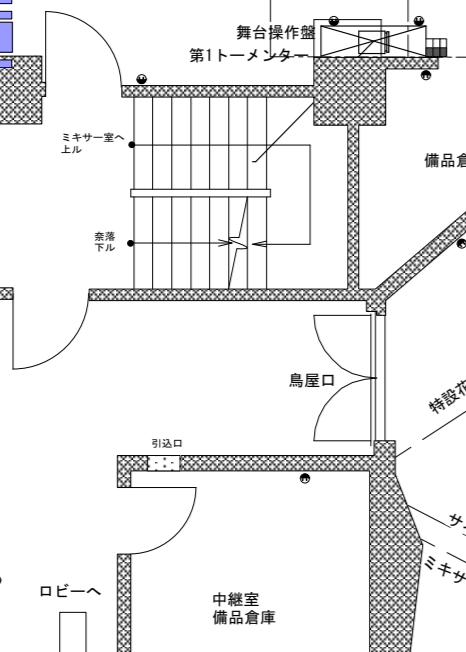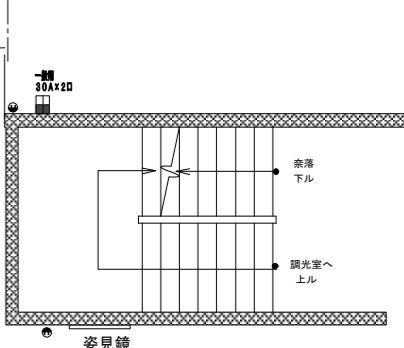

溜り

楽屋へ