

神戸文化ホール 大ホール舞台平面図


1/100

間口 22^m.0 (12^間1^尺)
奥行き 15^m.8 (8^間4^尺)
高さ 8^m.8 (4^間5^尺)

催物名

日時 月 日

開場 時 分
開演 時 分
休憩 分
終演 時 分

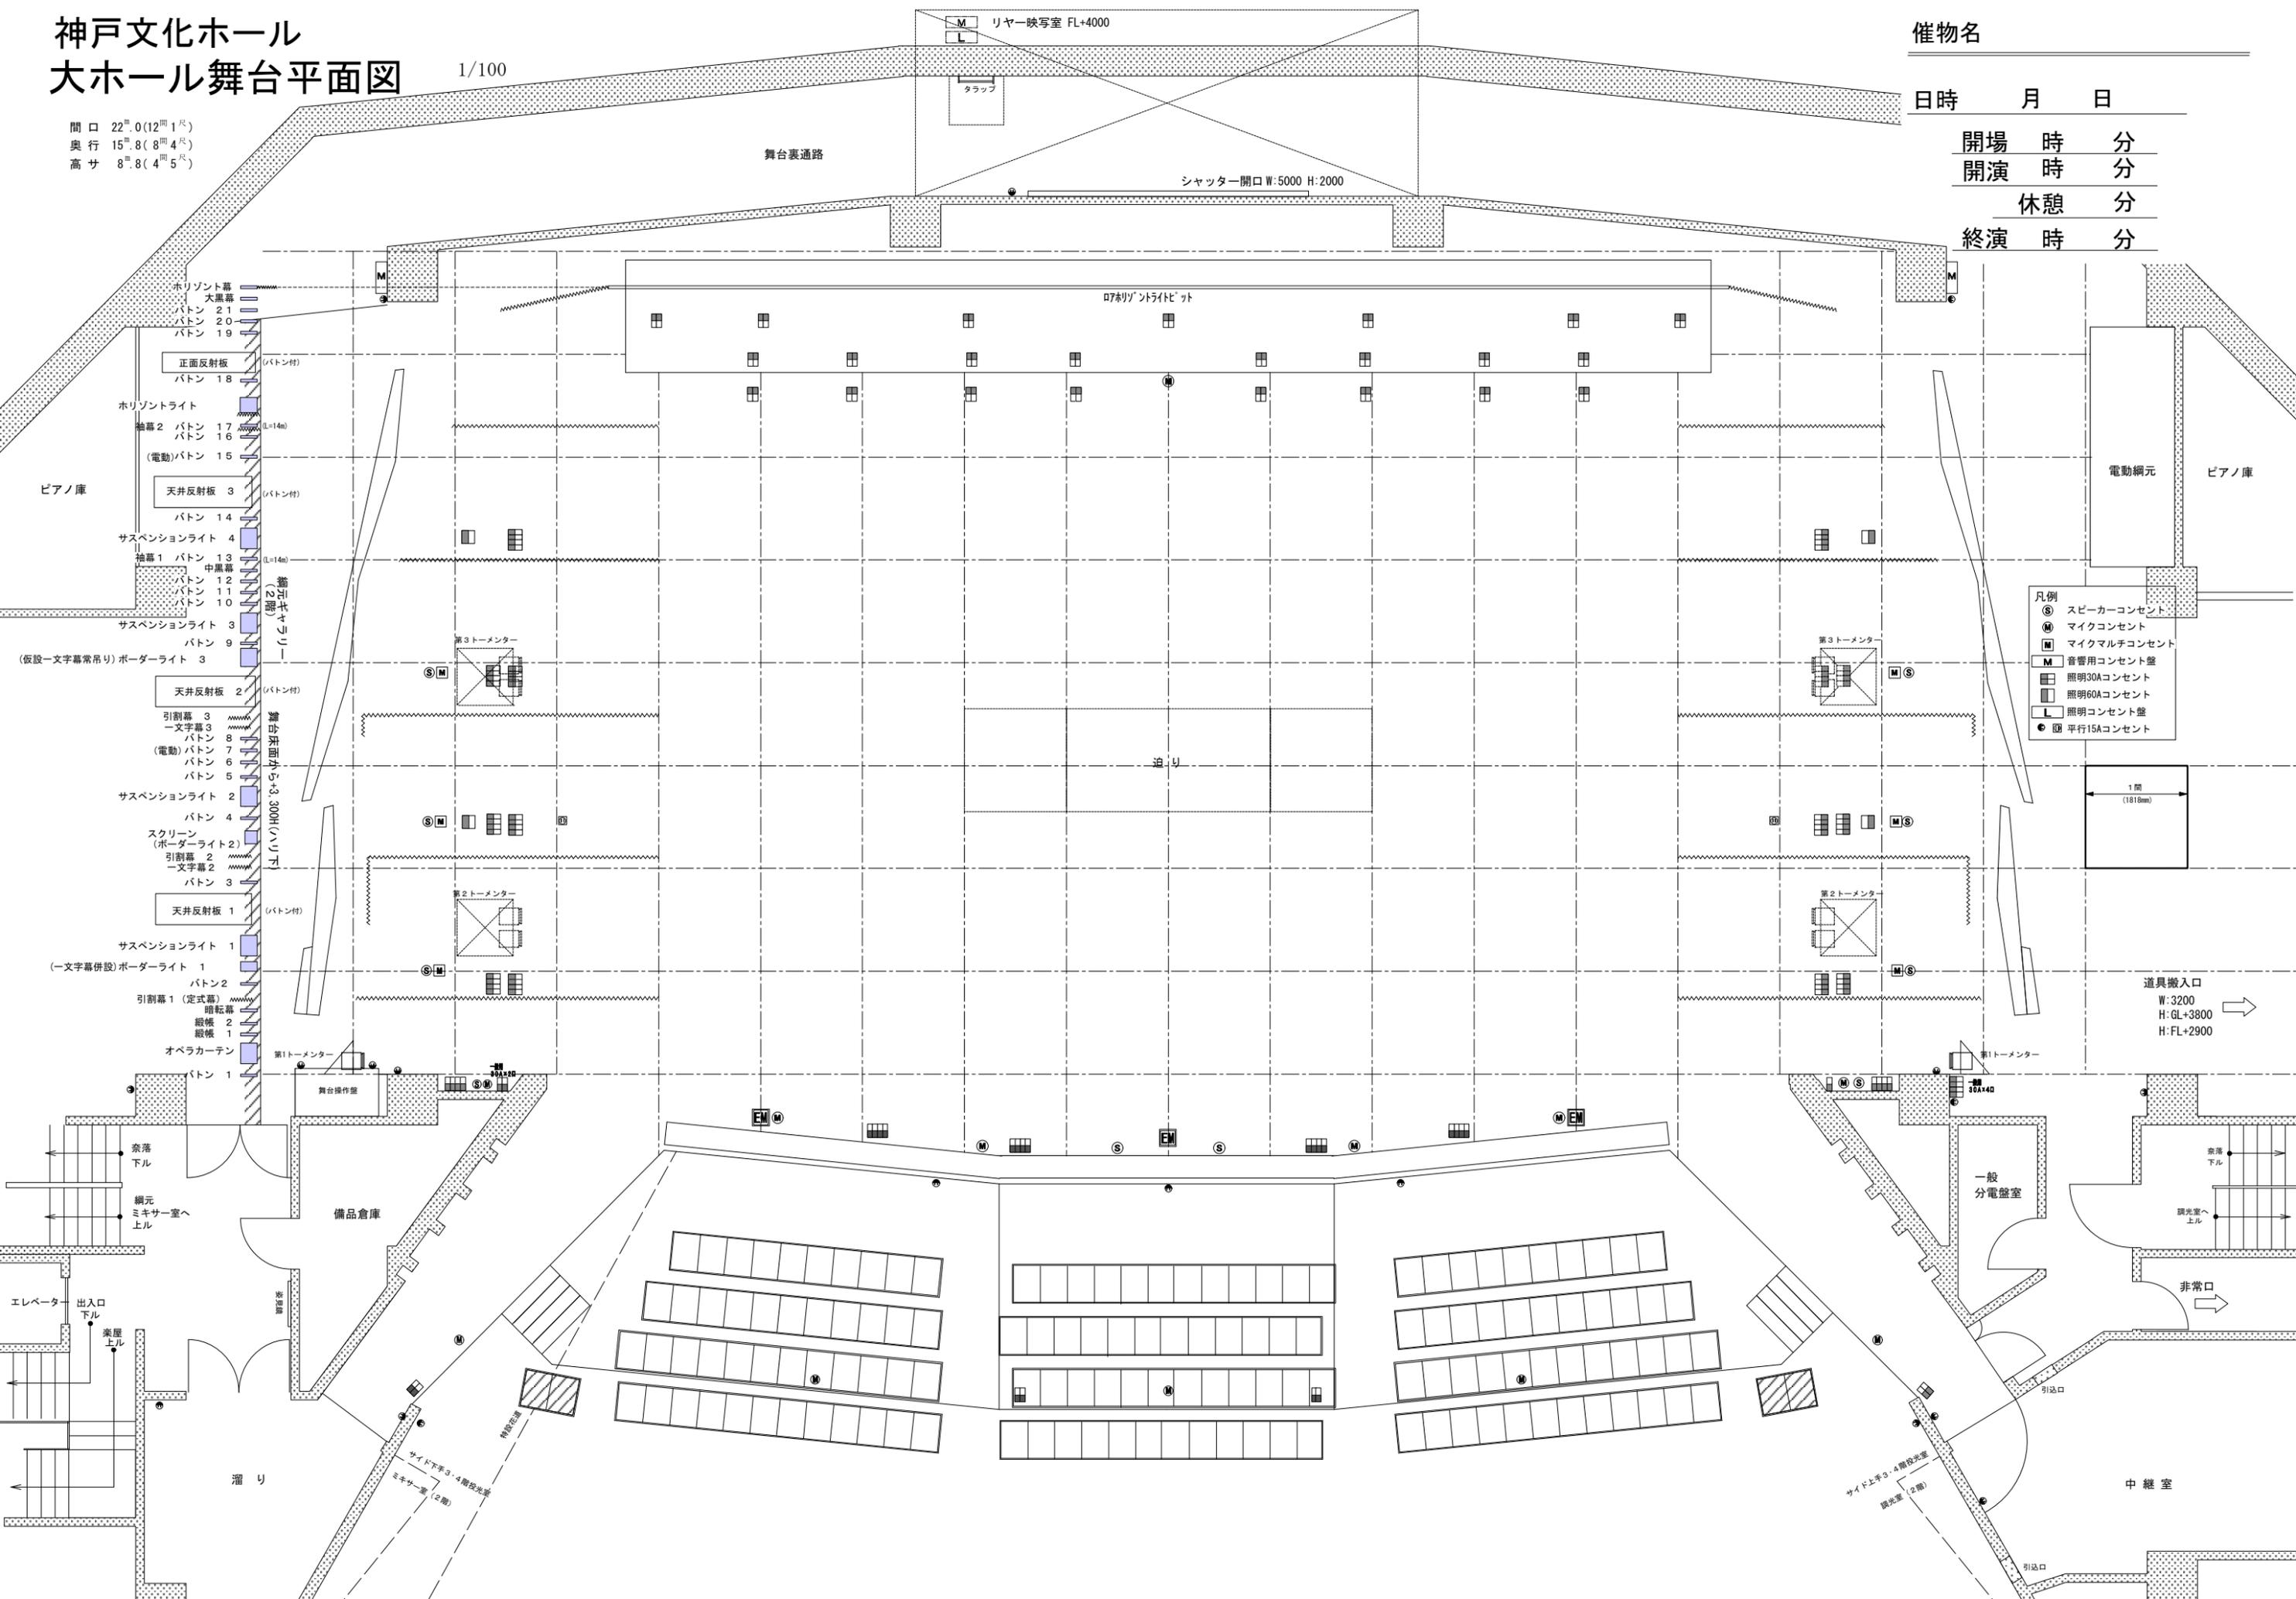

- 凡例
- Ⓢ スピーカーコンセント
 - Ⓜ マイクコンセント
 - Ⓜ マイクマルチコンセント
 - Ⓜ 音管用コンセント盤
 - Ⓜ 照明30Aコンセント
 - Ⓜ 照明60Aコンセント
 - Ⓜ 照明コンセント盤
 - Ⓜ 平行15Aコンセント

1間
(1818mm)

道具搬入口
W:3200
H:GL+3800
H:FL+2900

非常口

中継室

溜り

備品倉庫

一般分電盤室

非常口

非常口

非常口

非常口

非常口

エレベーター

エレベーター