


# 神戸文化ホール 中ホール舞台平面図

1/100

間口 16.0<sup>m</sup> (8間 5<sup>尺</sup>)  
奥行 15.7<sup>m</sup> (8間 4<sup>尺</sup>)  
高さ 7.2<sup>m</sup> (4間 0<sup>尺</sup>)

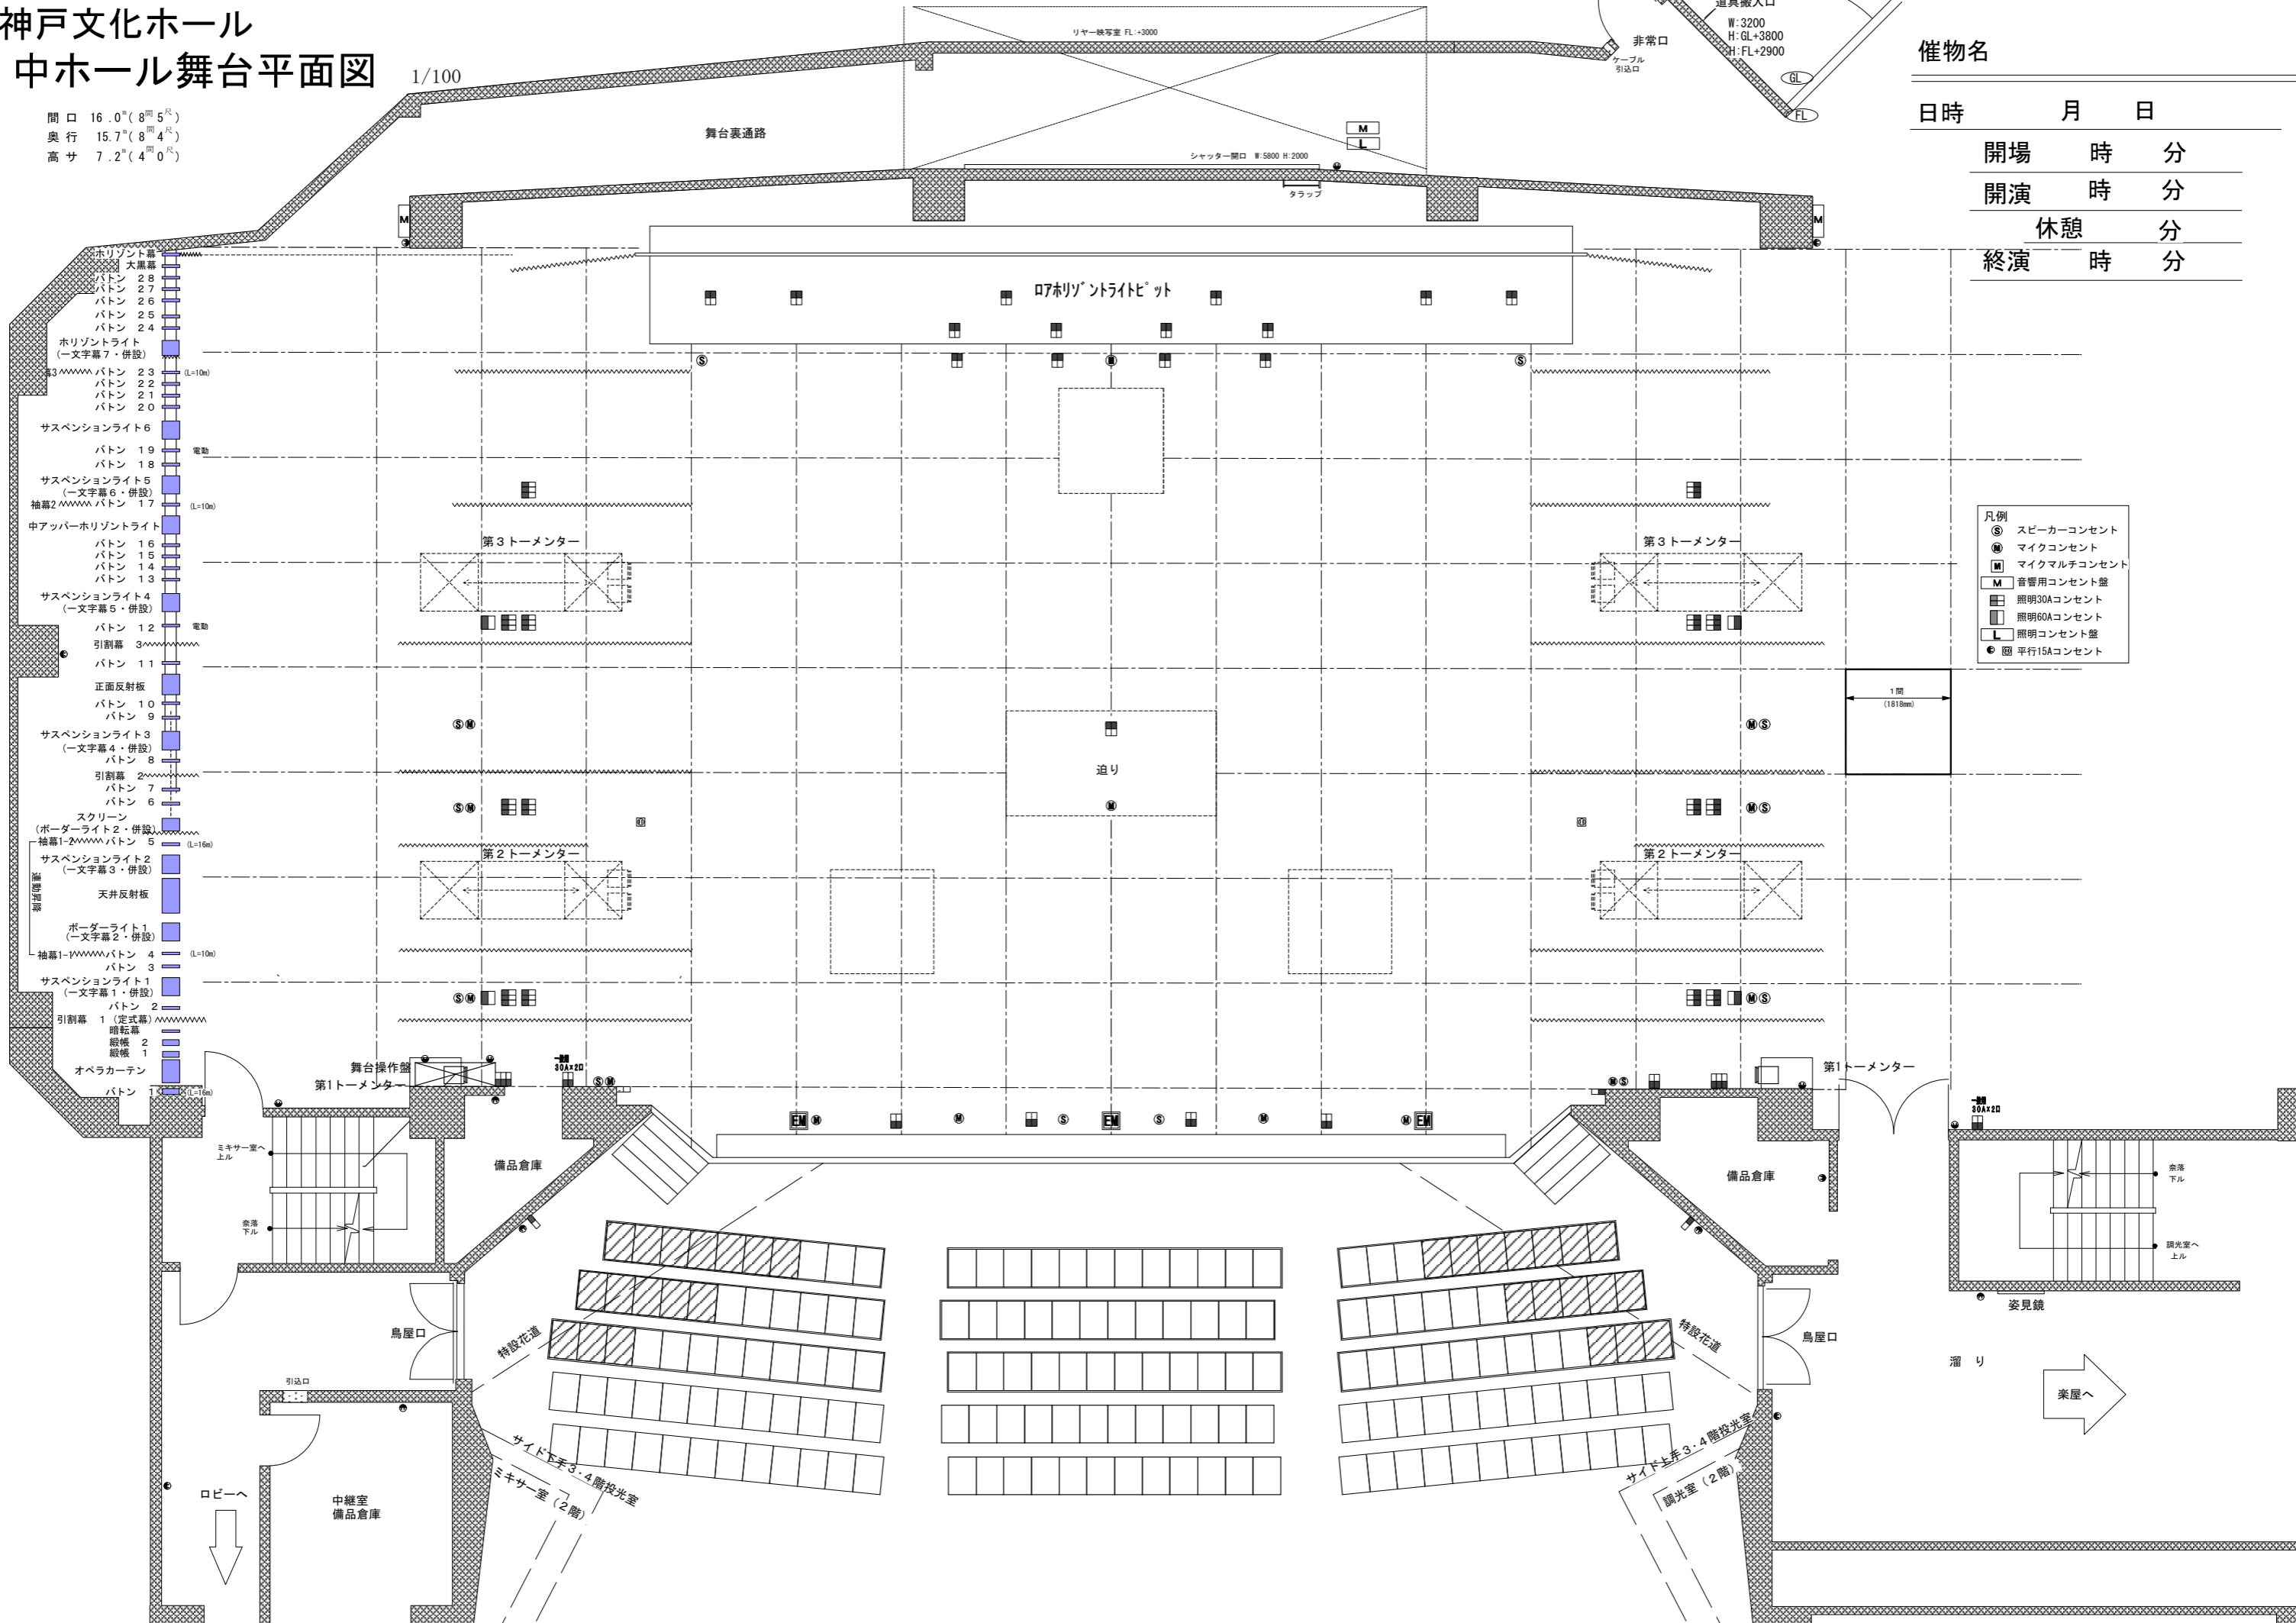

催物名

日時 月 日


開場 時 分

開演 時 分

休憩 分

終演 時 分

- 凡例
- ⊙ スピーカーコンセント
  - ⊙ マイクコンセント
  - ⊙ マイクマルチコンセント
  - M 音響用コンセント盤
  - 照明30Aコンセント
  - 照明60Aコンセント
  - L 照明コンセント盤
  - ⊙ 平行15Aコンセント

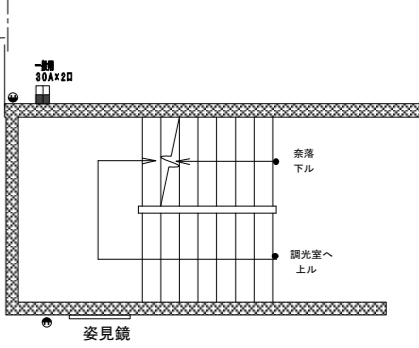

溜り

楽屋へ

ロビーへ

中継室  
備品倉庫

サイド下子3・4階投光室  
ミキサー室(2階)

調光室(2階)  
サイド上子3・4階投光室

鳥屋口

鳥屋口

ミキサー室へ  
上ル

楽落  
下ル

備品倉庫

備品倉庫

舞台操作盤  
第1トーマンター

第1トーマンター

第2トーマンター

第2トーマンター

第3トーマンター

第3トーマンター

追り

リヤ〜映写室 FL+3000

シャッター開口 W:5800 H:2000

タラップ

非常口

ケーブル  
引込口

道具搬入口

W:3200

H:GL+3800

H:FL+2900

GL

FL