


神戸文化ホール 中ホール舞台平面図

1/100







間口 16.0^m (8間 5^尺)
奥行 15.7^m (8間 4^尺)
高サ 7.2^m (4間 0^尺)

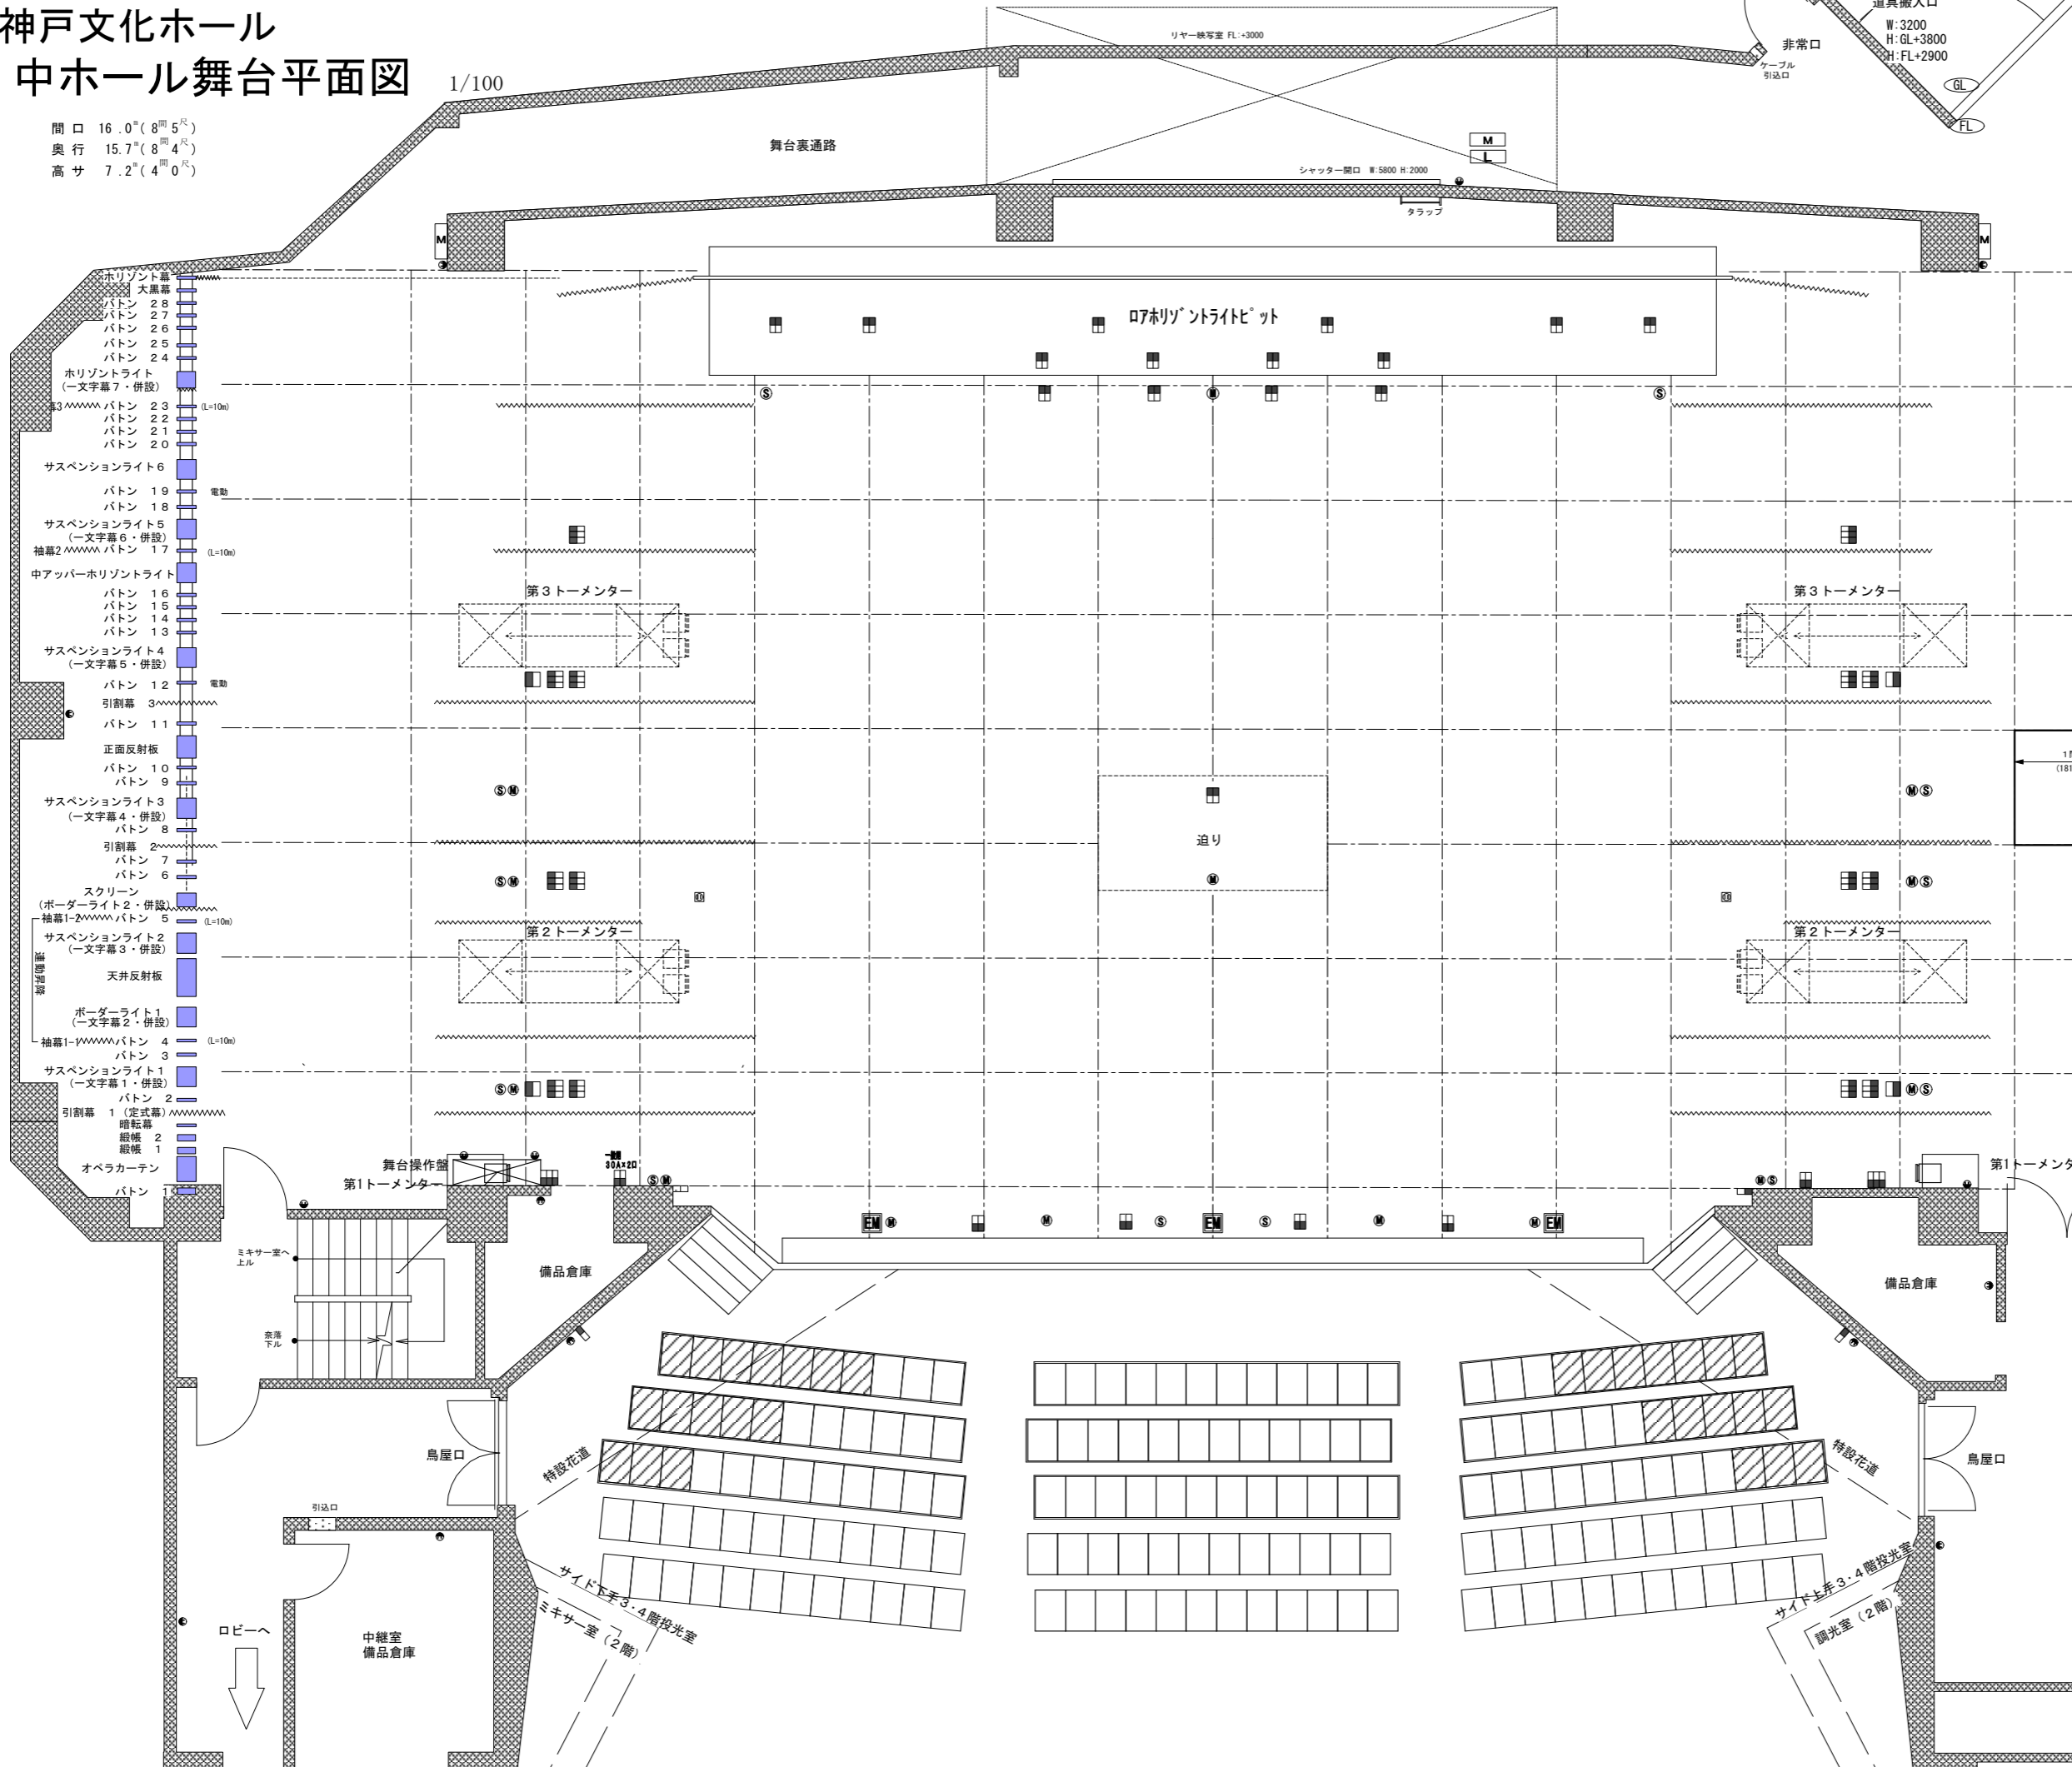

催物名

日時	月	日
開場	時	分
開演	時	分
休憩	分	分
終演	時	分

- 凡例
- ⊙ スピーカーコンセント
 - ⊙ マイクコンセント
 - ⊙ マイクマルチコンセント
 - M 音響用コンセント盤
 - 照明30Aコンセント
 - 照明60Aコンセント
 - L 照明コンセント盤
 - ⊙ 平行15Aコンセント

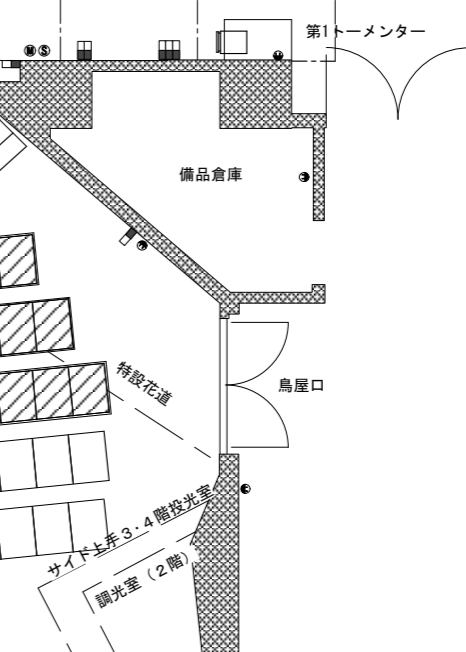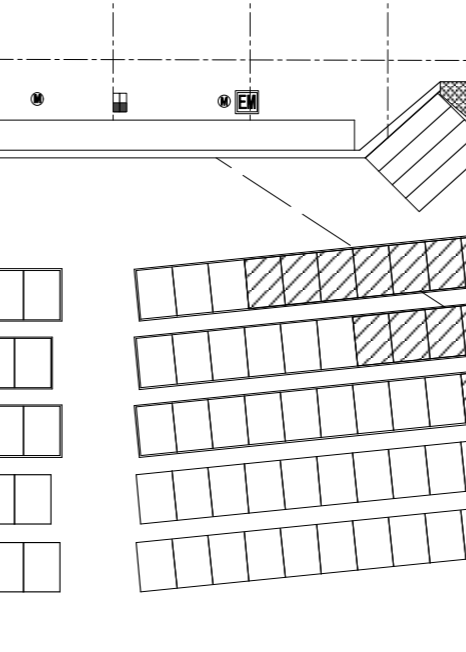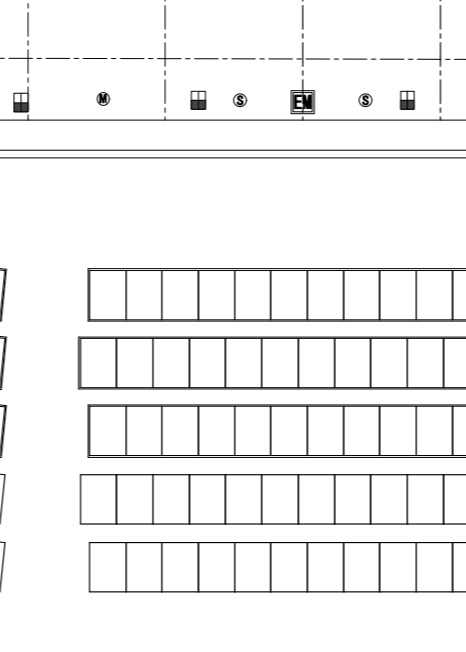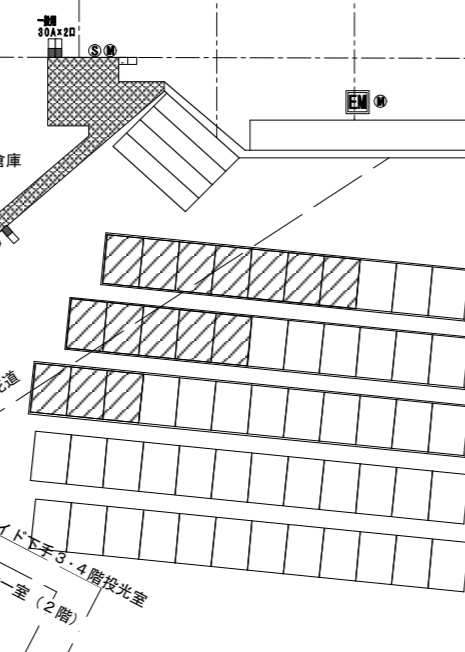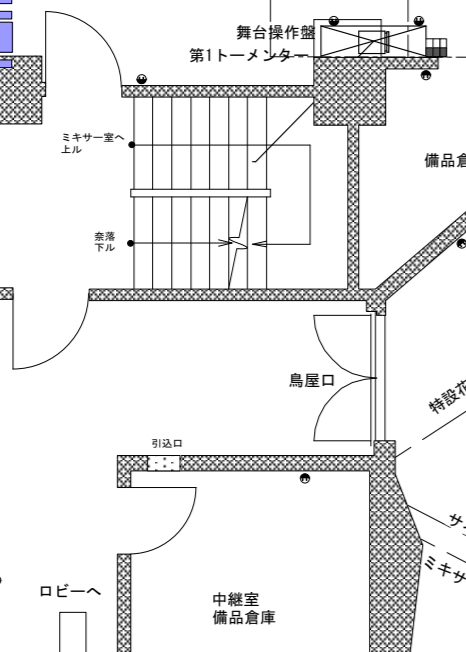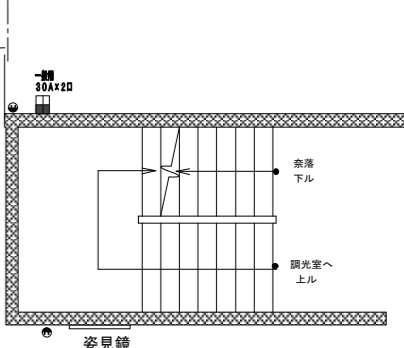

溜り

